

<建物概要>

施設名 : 鯖江市健康福祉センター

敷地場所 : 鯖江市水落町2丁目地係

施設用途 : 児童福祉施設等

施設規模 : RC造(一部SRCおよびS造)2階建PH付 延べ床面積4048.05㎡


工事期間 : 契約日~令和6年3月

<工事概要>

建築改修工事一式

電気設備改修工事一式


給排水衛生・機械設備改修工事一式

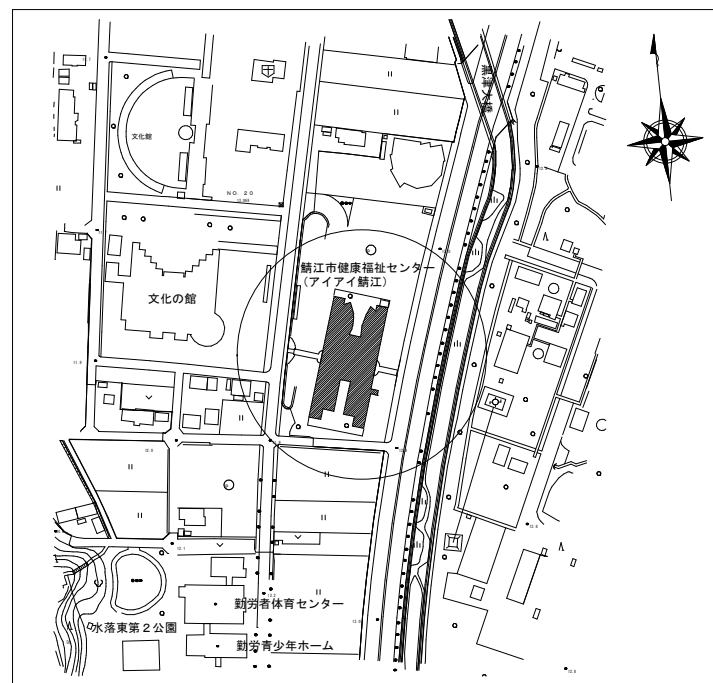


付近見取図

【主な工事内容】


- ・屋上防水改修 (黄色部分)
 - ・特定天井の耐震化 (赤色部分)
 - ・エレベーター耐震化 (オレンジ色部分)
 - ・トイレ改修 (バリアフリー対応) (緑色部分)
 - ・その他
- 消防複合盤改修 (経年入替) (水色部分)
 自家発電設備改修 (経年入替)
 受水槽ポンプ・消火栓ポンプ改修 (経年入替)
 視覚障がい者誘導ブロック取り替え
 内装改修等

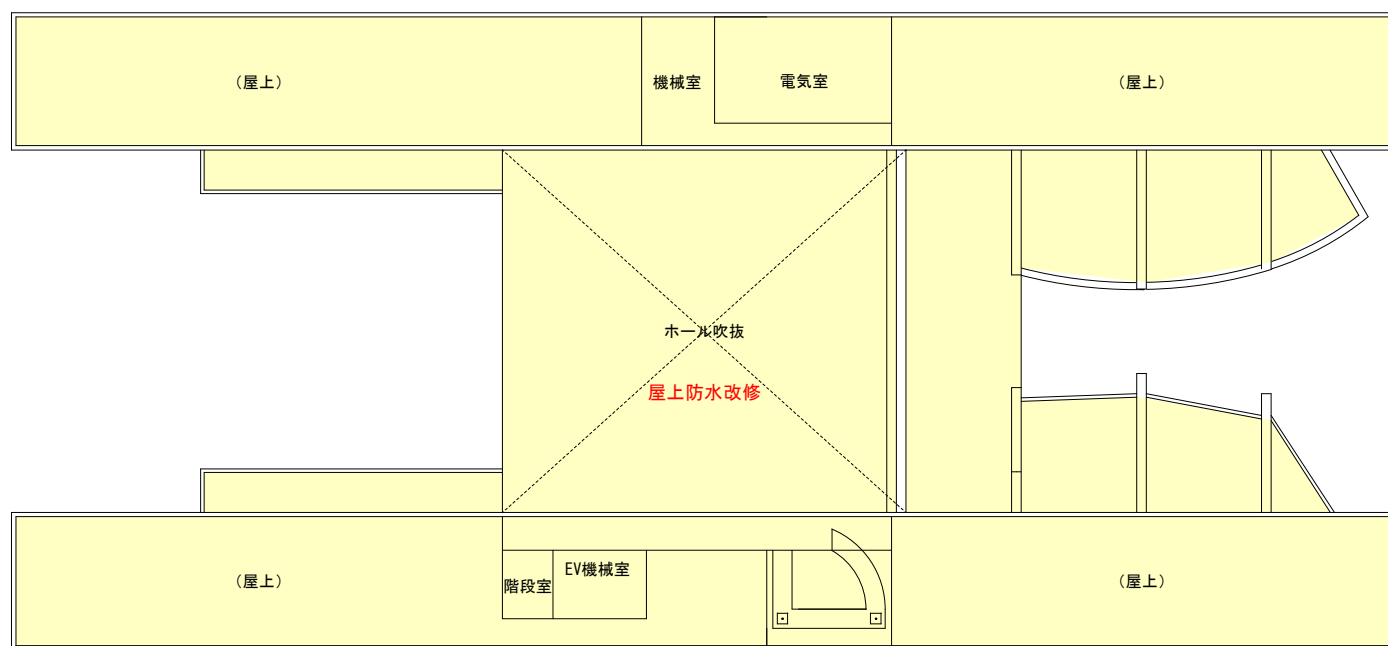

屋上 平面図

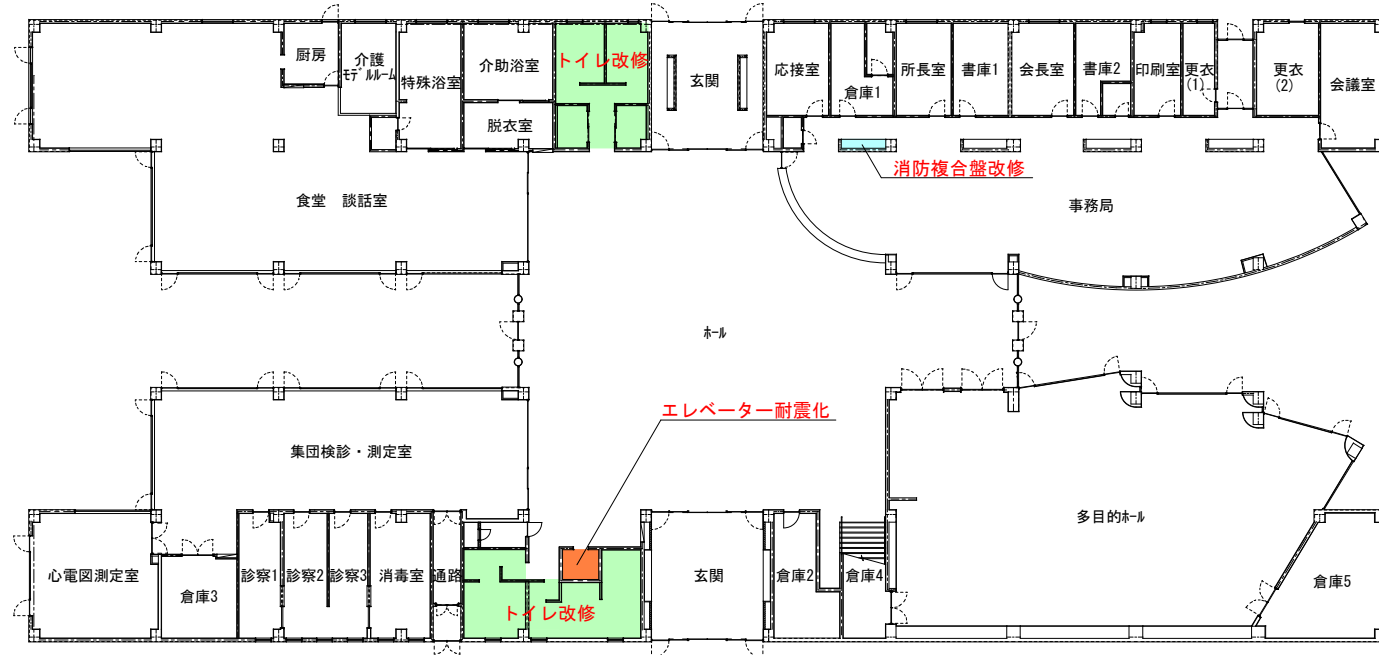

1階 平面図

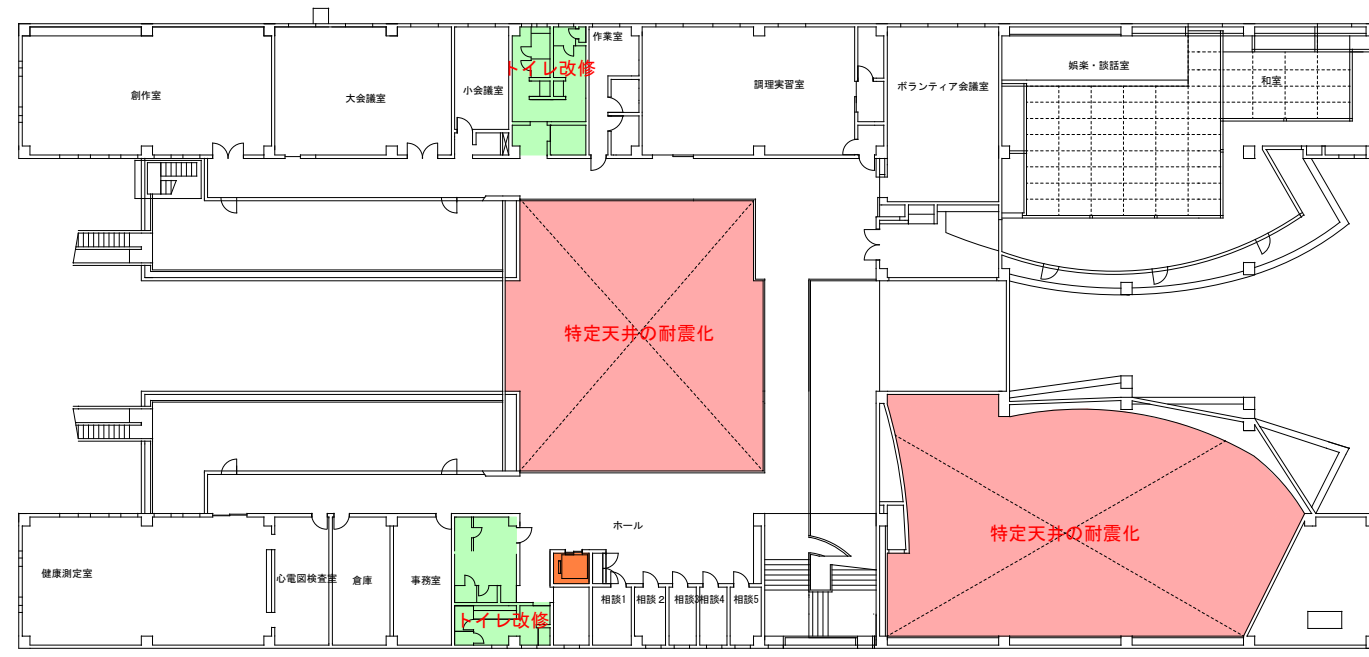

2階 平面図



鯖江市施設管理課

業務名 健康福祉センター改修工事

図面名 工事概要 付近見取図 平面図

縮尺

DATE

R5.2

NO