

# 新横江公民館大規模改修工事

## <工事目的>

地域住民の憩いと活動の場を整備し、社会教育・生涯スポーツの充実を図る。

地区の避難所機能を強化し、あわせてバリアフリー環境の充実を図る。

## <工事概要>

工事名称：新横江公民館大規模改修工事

敷地場所：鯖江市横越町地係

施設用途：集会場（公民館）、体育館

施設規模：【公民館】RC造2階建 延べ床面積820.78㎡

【体育館】SRC造（一部RC造）2階建 延べ床面積1,183.12㎡

## <工事期間>

令和5年9月～令和6年8月（予定）

## <改修工事概要>

建築工事	電気工事	機械工事
外壁改修(断熱改修)	照明LED化	空調設備改修
屋上防水改修	太陽光パネル設置	給排水設備改修
内装改修(建具改修)	通信・放送設備改修	衛生器具改修
駐車場整備	自動火災報知設備改修	調理室改修

### 【トイレ改修】


- ・トイレの洋式化を含む全面改修(バリアフリー含む)
- ・おむつ交換スペースおよび多目的トイレの整備(避難所機能強化)

### 【調理実習室改修】


- ・調理台の更新を含む全面改修
- ・避難所機能強化

### 【トイレ改修】

- ・トイレの洋式化を含む全面改修(バリアフリー含む)

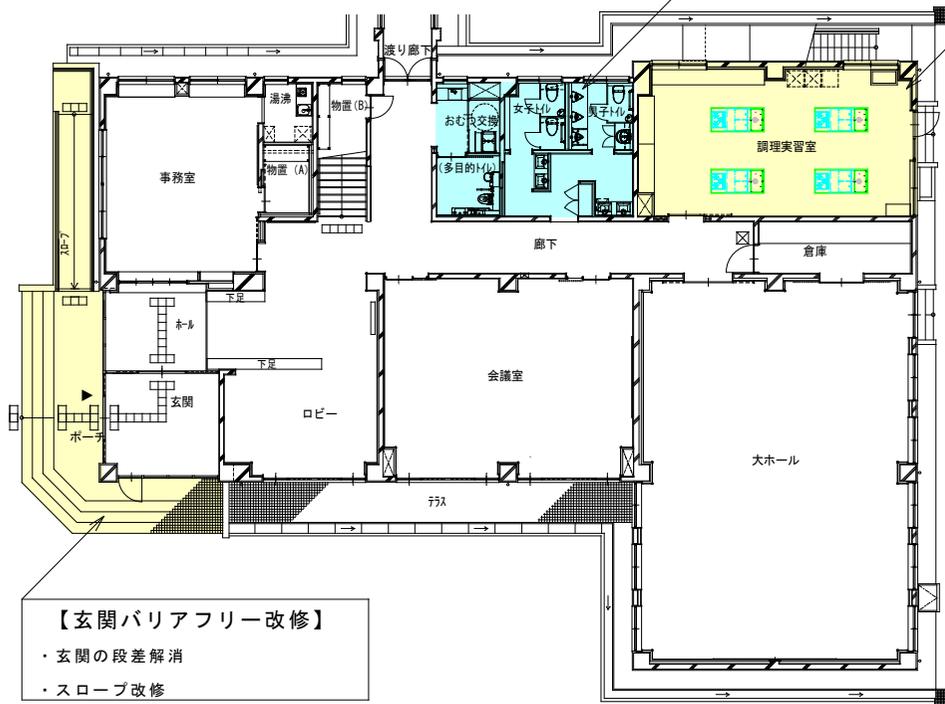

【公民館】1階平面図

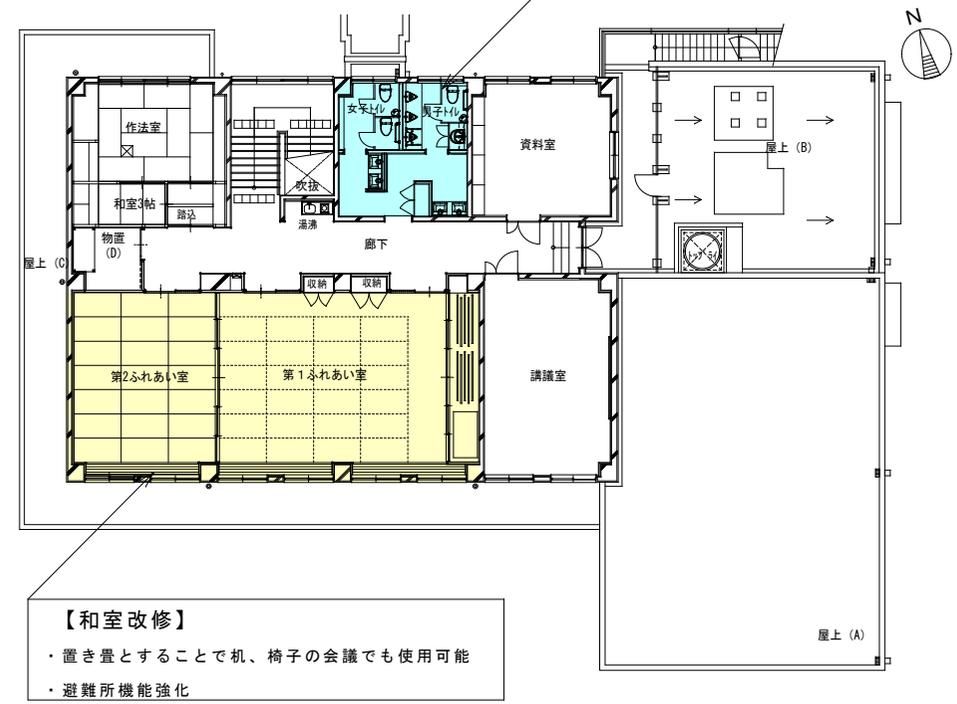

【公民館】2階平面図



鯖江市施設管理課

工事名 新横江公民館大規模改修工事

縮尺 1:200

NO

図面名 【公民館】平面図


DATE 2023.03

1



<改修工事概要>

建築工事	電気工事	機械工事
外壁改修	照明LED化	給排水設備改修
屋根改修	放送設備改修	衛生器具改修
内装改修	自動火災報知設備改修	

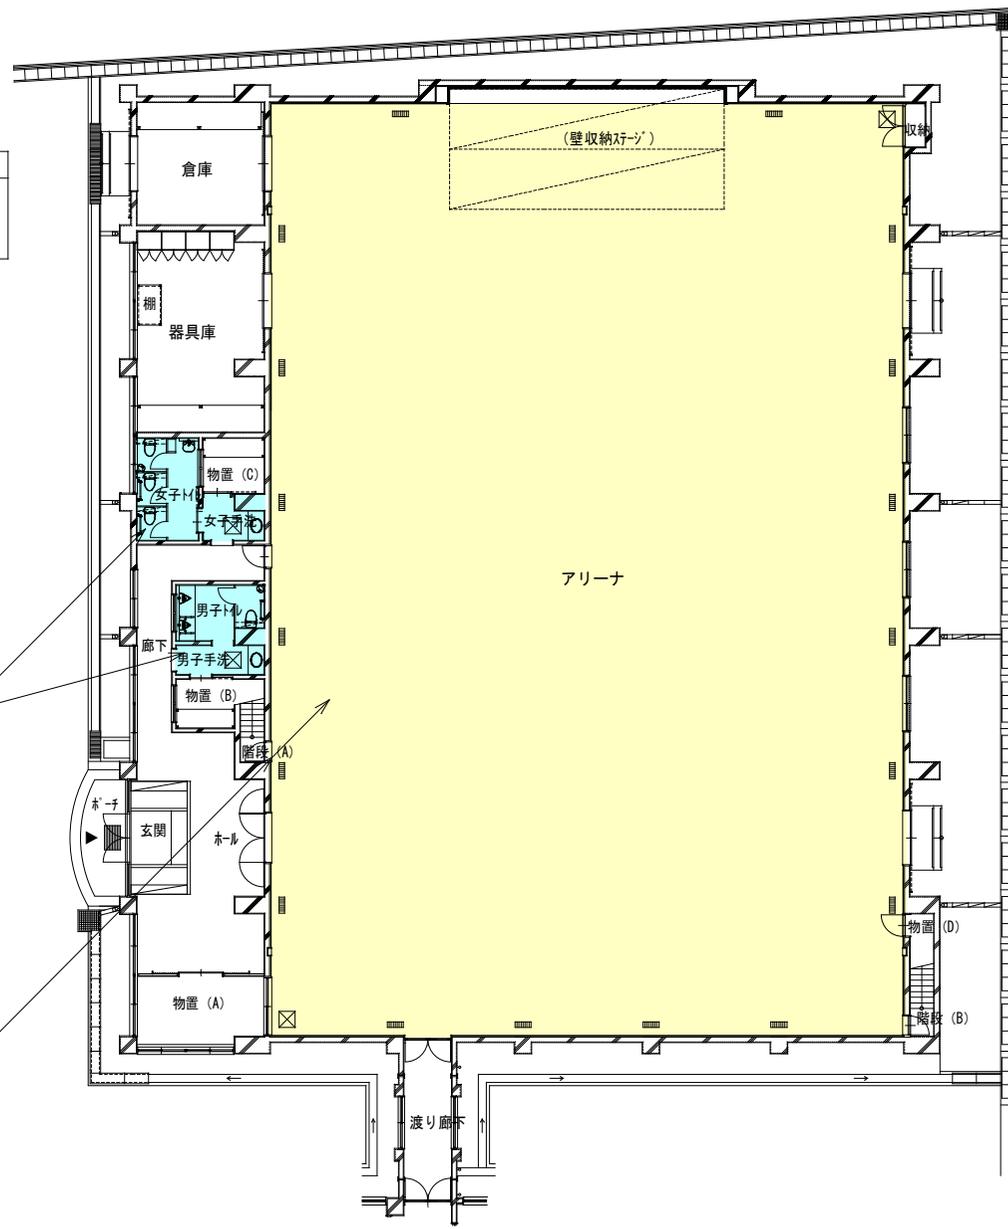

**【トイレ改修】**  
 ・トイレの洋式化を含む全面改修(バリアフリー含む)

**【体育館改修】**  
 ・天井撤去  
 ・照明LED化  
 ・床表面改修  
 ・競技用ライン、ボール用金具改修  
 ・暗幕取替

【体育館】1階平面図



鯖江市施設管理課

工事名 新横江公民館大規模改修工事

縮尺 1:200

NO

図面名 【体育館】平面図

DATE 2023.03

2