



2階平面図
1/300

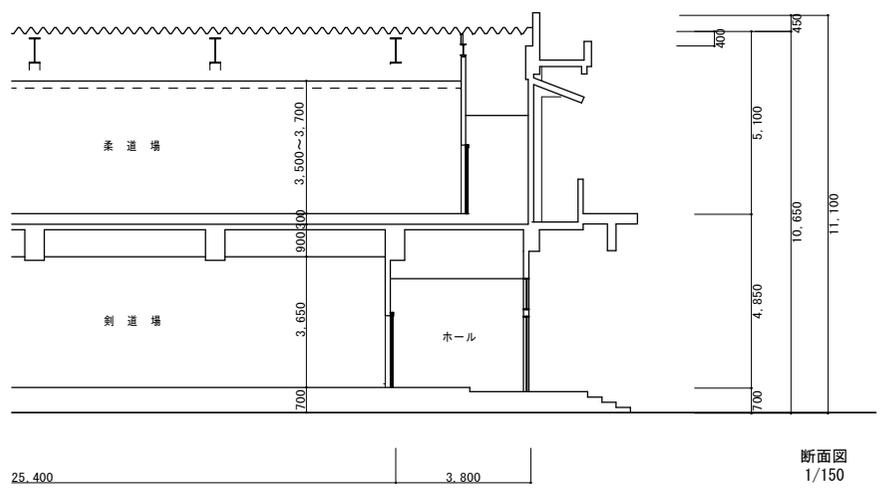

断面図
1/150

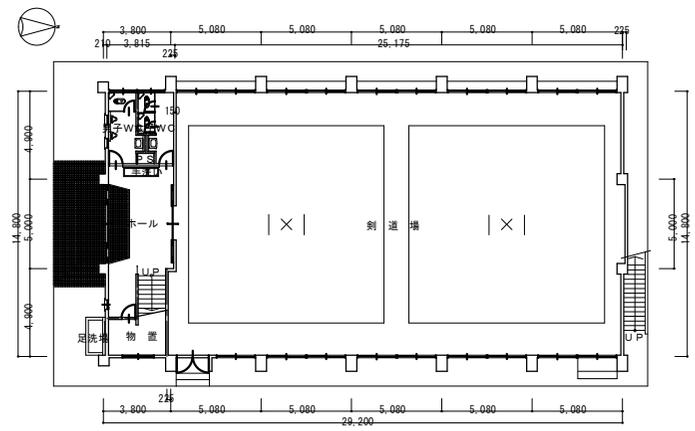

1階平面図
1/300

- 吊天井撤去
天井ボード撤去
撤去後仕上げ
- ガラス飛散防止フィルム敷設
ギャラリーサッシ部ガラス
- 照明器具LED化

		鯖江市建築営繕課	工事名	中央中学校耐震補強工事	DATE		NO	A03
			図面名	各階平面図 断面図(武道場)	縮尺	図示		