


第2競技場棟 1階平面図 S:1:200

年度別 26	 鯖江市役所		備考 -----<
-----------	---	--	---

 


年度別 26	 鯖江市役所		備考	設計  HIDA 建築設計事務所 福井県鯖江市中野町67-23 飛田幹夫 1級建築士事務所知事登録 (い) 893号 管理建築士 1級建築士 (大臣登録) 150237号 TEL:0778-52-2360 FAX:0778-52-5681	設計者		工事名称 総合体育館耐震補強工事（建築工事）	分類	図面番号 A-15
平成27年3月	分類	審査					図面名称 2階平面図（改修後）	縮尺 1:200 A3) 1:285	

1 2 3 4 5 6 7 8 9 10 11 12 13 14

番号	仕 上 げ	適用	下地
a	ケイサクパネ6ア 下地処理 外装 薄塗E材	新設 補修	LGS 25型
b	既設モルタル下地 シーラ処理 外装 薄塗E材	再塗装	
c	7ミスパンドレール貼り	新設 再取付補修	LGS 25型
d	化粧 PB97	A 新設	LGS 19型
e	化粧 PB97 吸音タイツ	B 新設	LGS 19型
f	NAD塗装	再塗装	
g	鉄骨 SOP		
h	鉄骨 SOP	再塗装	
i	暗幕新設	新設	


天井改修部 天助点検口新設 450×450 目地タイツ

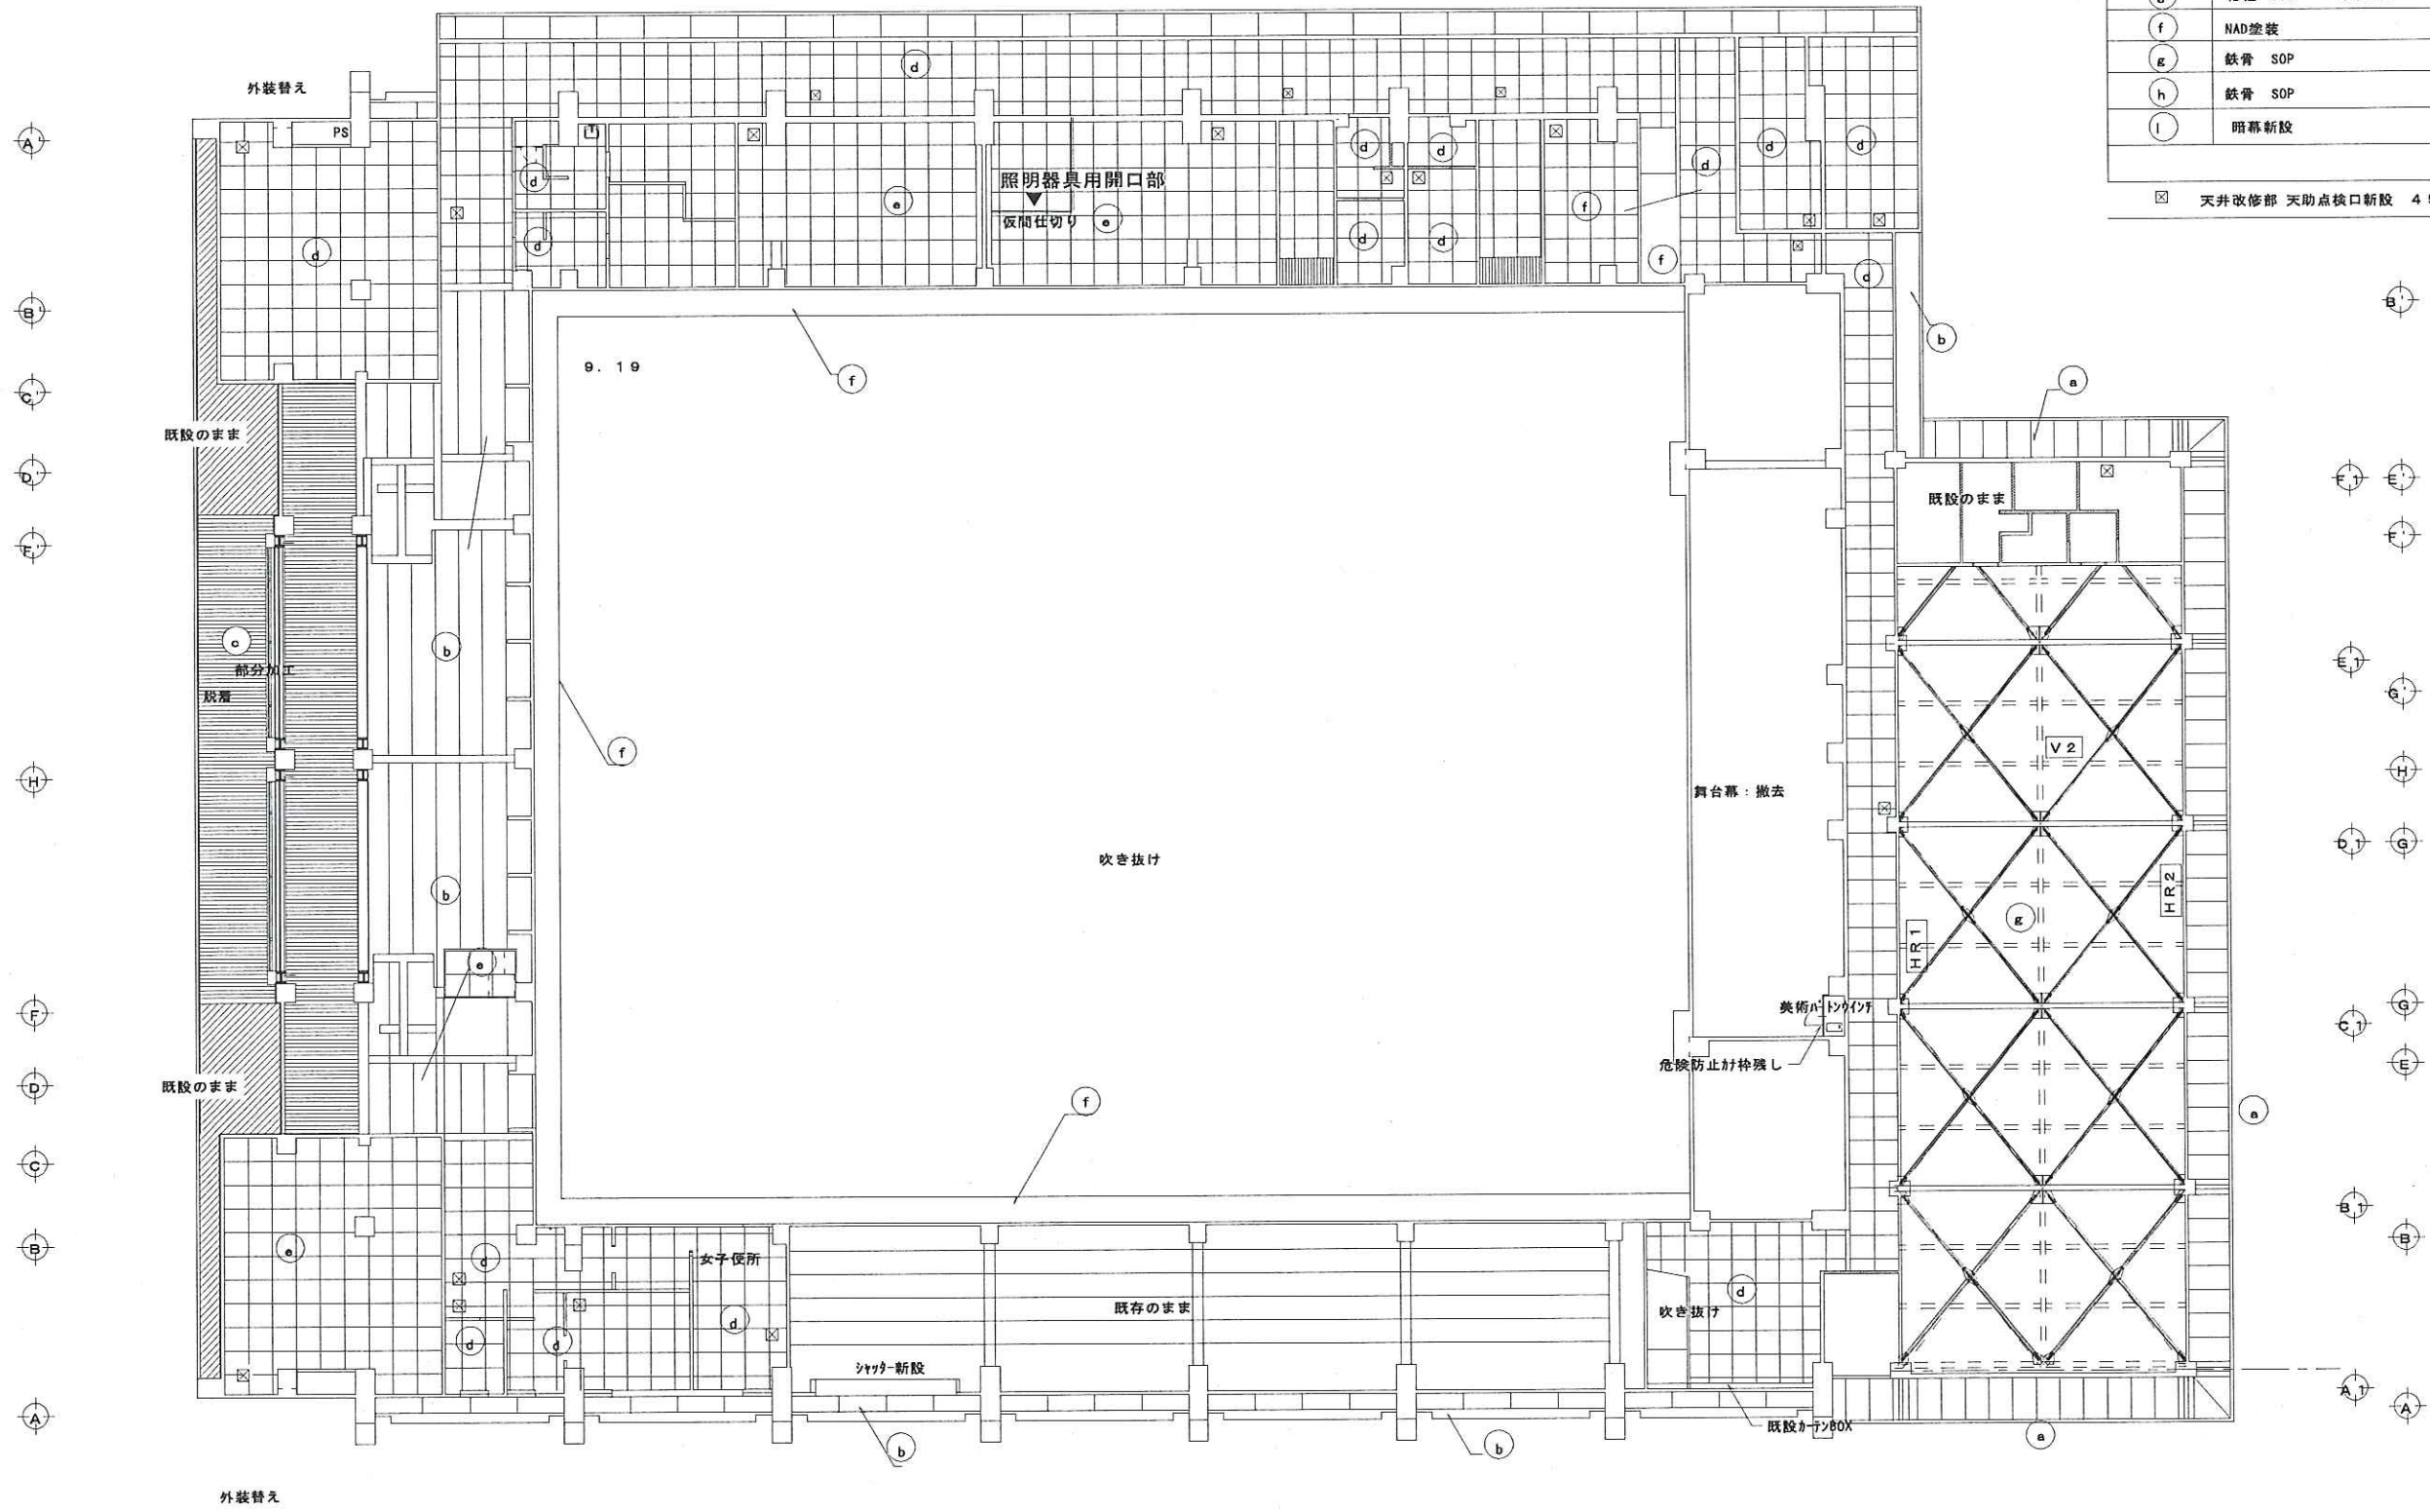

1階 天井伏せ図 SCALE 1:200

1 2 3 4 5 6 7 8 9 10 11 12 13 14


A B C D E F G H I J K L M N O P Q R S T U V W X Y Z

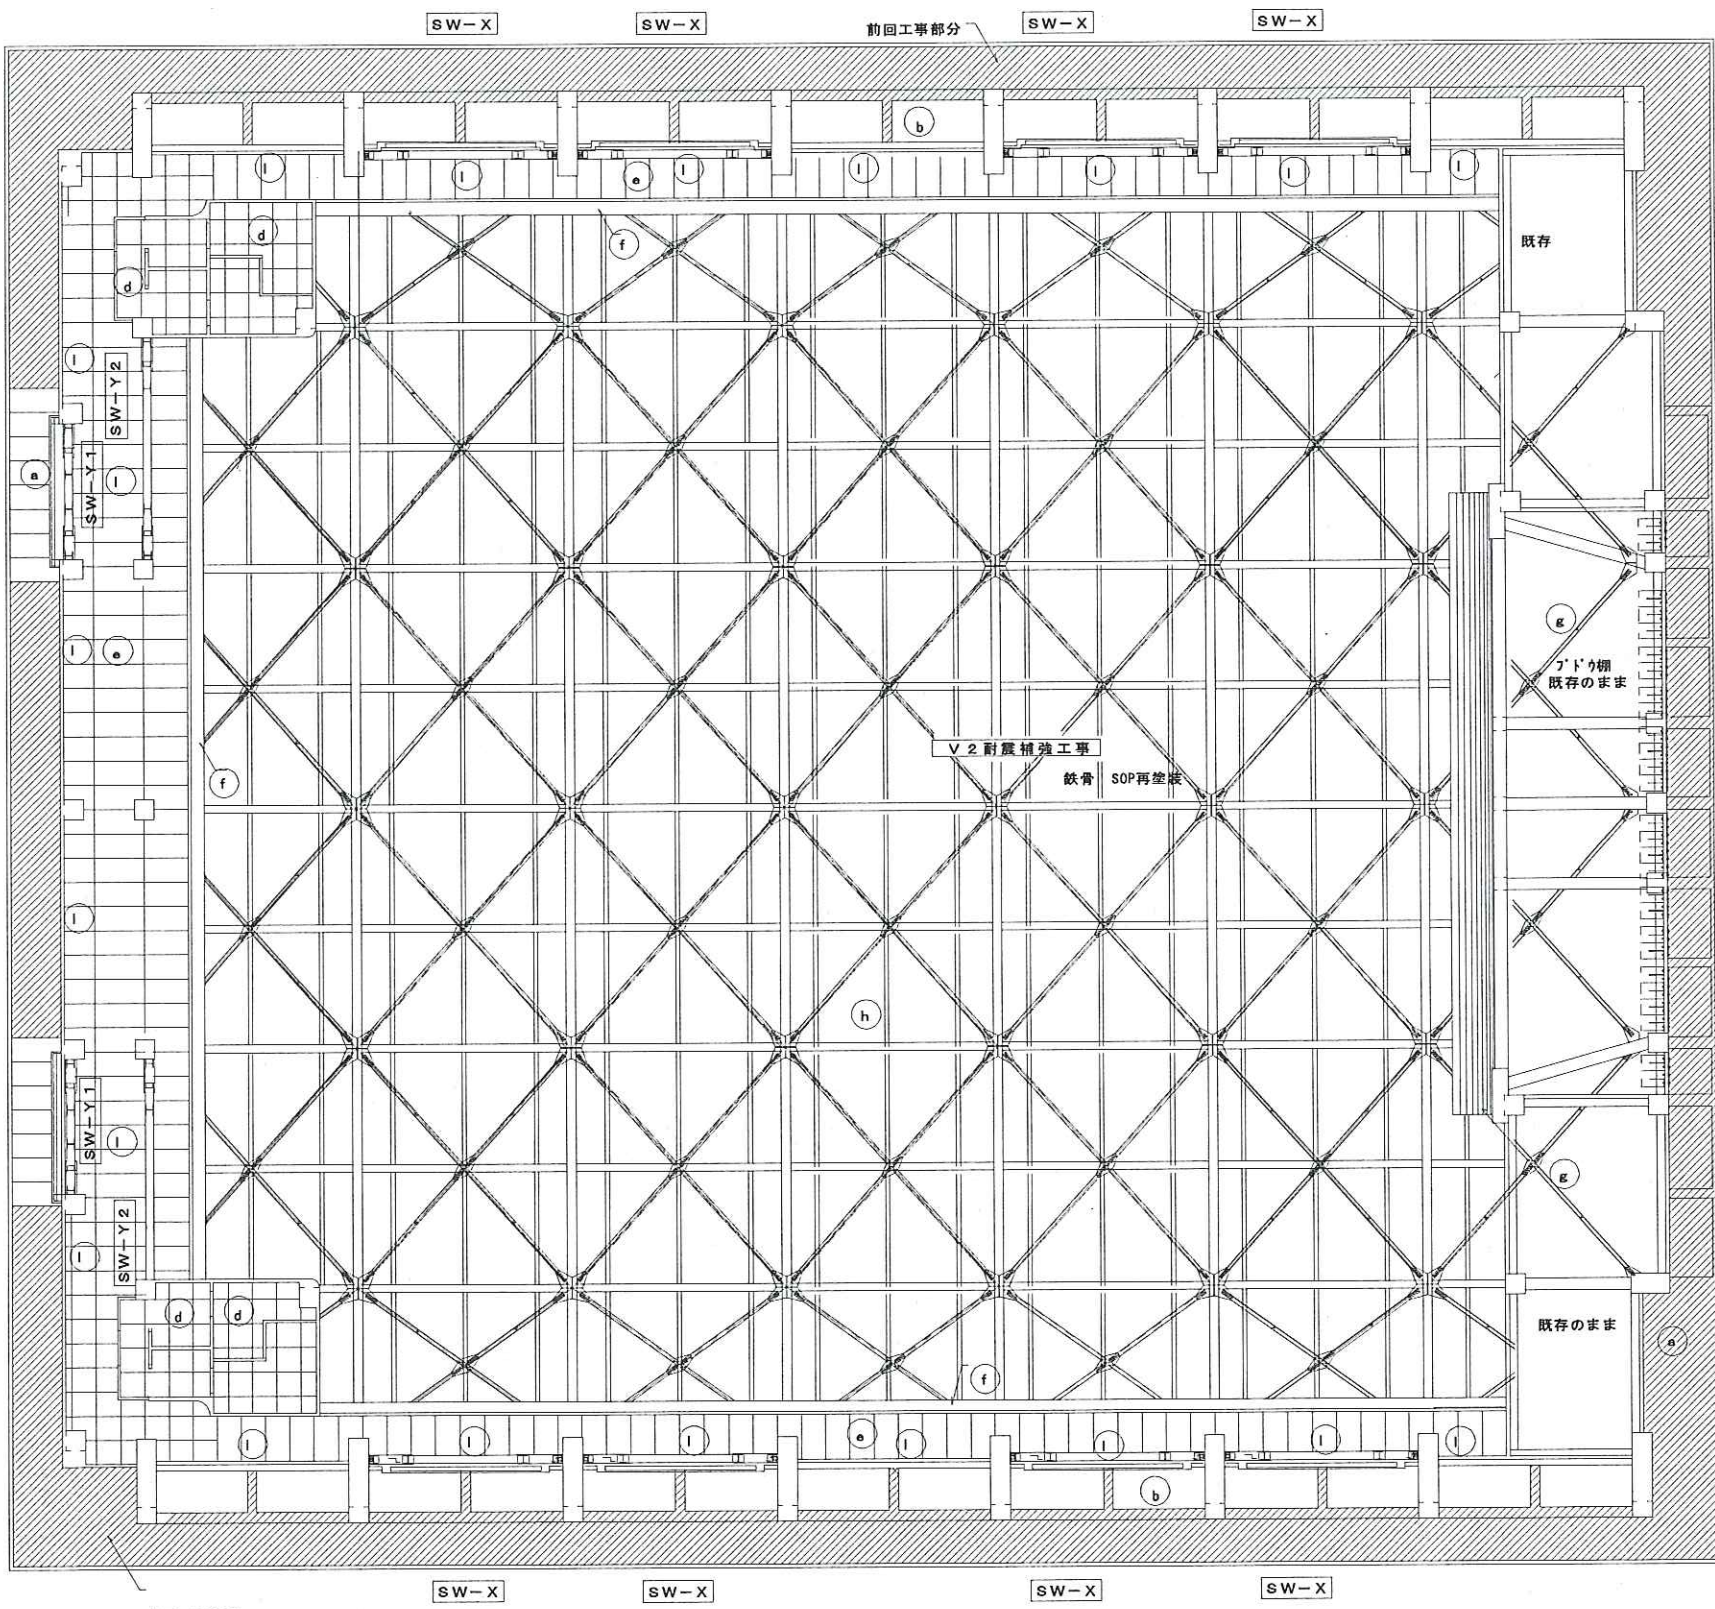


番号	仕 上 げ	適用	下地
a	クイックパネル6ア 下地処理 外装 薄塗E材	新設 補修	LGS 25型
b	既設コンクリート打ち放しシーラー処理 外装 薄塗E材		
c	7ミスパンドレール貼り	新設 再取付補修	LGS 26型
d	化粧 PB9ア A	新設	LGS 19型
e	化粧 PB9ア 吸音タイプ B	新設	LGS 19型
f	NAD塗装	再塗装	
g	鉄骨 SOP		
h	鉄骨 SOP 下弦材	再塗装	
i	暗幕	既設撤去 最新設 レール新設	


天井改修部 天助点検口新設 450*450 目地タイプ

A B C D E F G H I J K L M N O P Q R S T U V W X Y Z

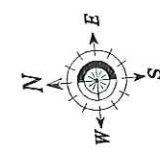

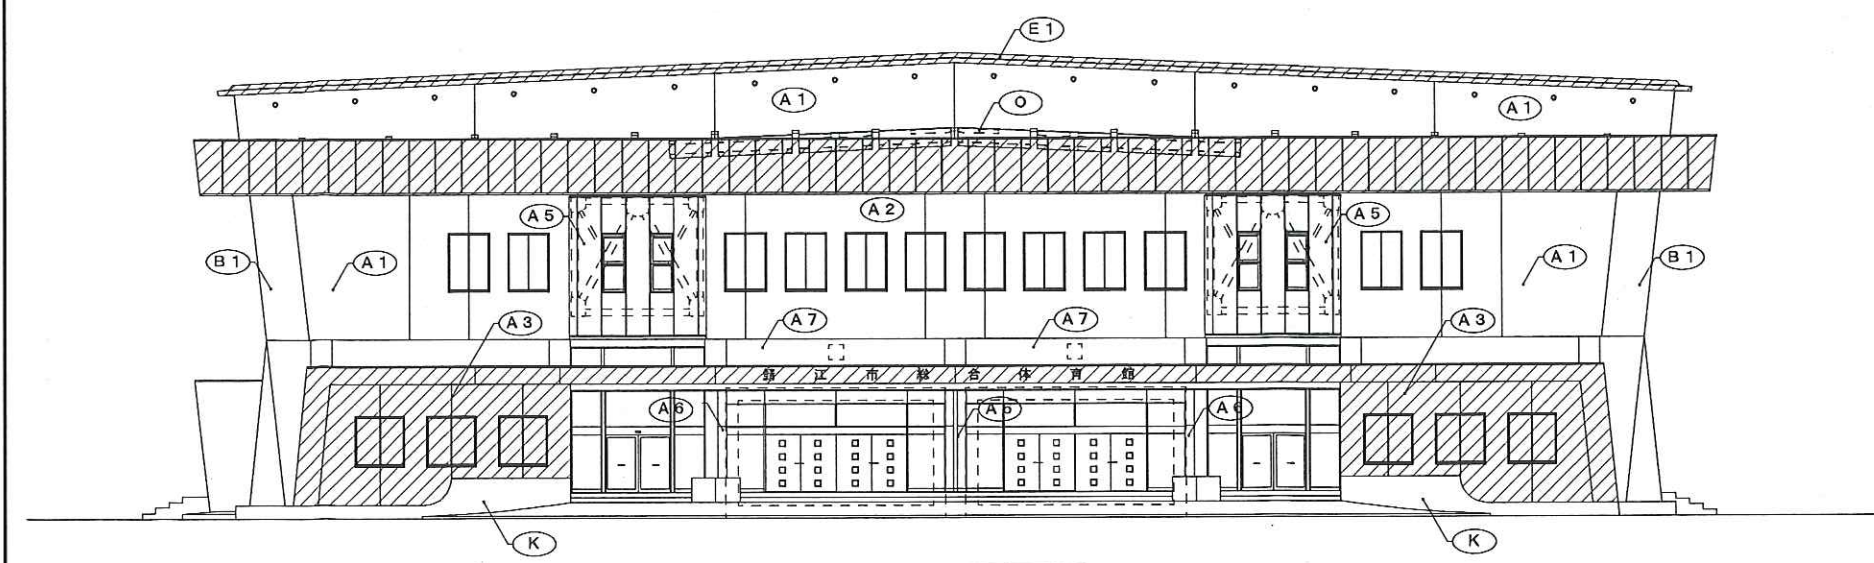


北側立面図 (改修後)

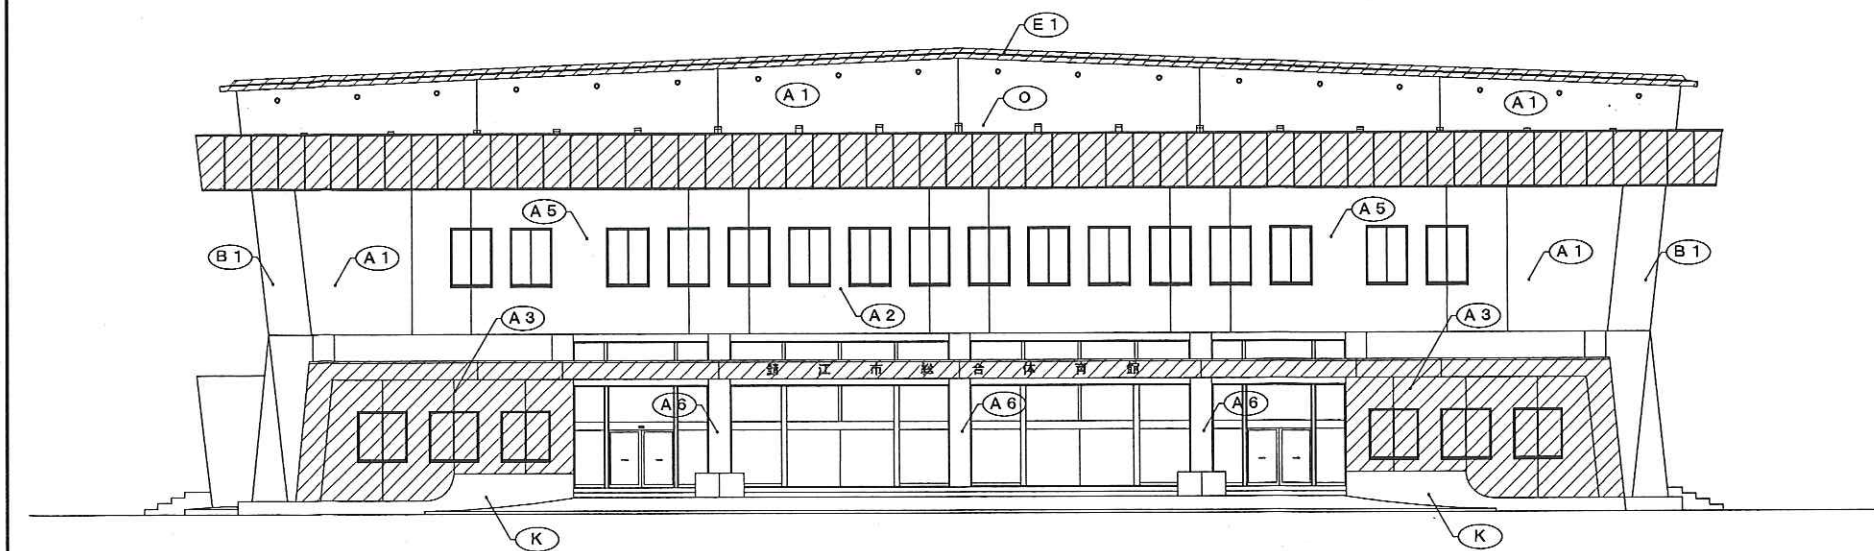

北側立面図 (改修前)

外部仕上表 (改修前/改修後)			
N0	部 位	改 修 前	改 修 後
A1	外壁 (一般部)	モルタル下地 アクリル系リシン吹付け	既設のまま
A2	外壁 (北側2階部)	モルタル下地 アクリル系リシン吹付け	既設のまま
A3	外壁 (玄関廻)	モルタル下地 防水形複層塗材E	既設のまま
A4	外壁 (耐震 SW-X部)	モルタル下地 アクリル系リシン吹付け 【解体撤去】	t=60 押出成形セメント板 タテ張り 防水形複層塗材E吹付 (凸凹模様)
A5	外壁 (耐震 SW-Y1部)	モルタル下地 アクリル系リシン吹付け 【解体撤去】	t=60 押出成形セメント板 タテ張り (低汚染型フッ素樹脂塗料仕上品 W=900フラットパネル) 見切・水切:t=2.0アルミ製 曲げ加工
A6	外壁 (耐震 SW10部)		アルミ製成形パネル張り
A7	外壁 (耐震 EW-Y1部)		モルタル下地 防水形複層塗材E吹付 (ゆず肌状)
B1	柱型 (一般部)	コンクリート打放し	既設のまま
B2	柱型 (第2競技場)	モルタル下地 アクリル系リシン吹付け	既設のまま (工事破損部補修)
C1	梁型 (一般部)	コンクリート打放し	高圧洗浄清掃 下地調整材(C-1)塗 外装薄塗材E
C2	梁型 (第2競技場)	モルタル下地 アクリル系リシン吹付け	高圧洗浄清掃 下地調整材(C-1)塗 防水形複層塗材E吹付 (凸凹模様)
D	巾木	モルタル刷毛引き	既設のまま
E1	屋根 (一般部)	ALC板下地 (軒先コンクリート下地) 改質アスファルトシート防水(AS-J3)	既設のまま
E2	屋根 (庇部)	モルタル防水下地 改質アスファルトシート防水(AS-J3)	既設のまま
E3	屋根 (第2競技場庇部)	モルタル防水下地 改質アスファルトシート防水(AS-J3)	既設のまま 新設バラベット部:鉄骨下地 t=60 押出成形セメント板 タテ張り 改質アスファルトシート防水(AS-J3) (常温粘着防水 密着工法)
F	煙突		【解体撤去】 SUS製アングル枠 SUS蓋掛け
G1	軒裏 (一般部)	コンクリート打放し t=6.0 ケイカル板 外装薄塗材E	高圧洗浄清掃 下地調整材(C-1)塗 外装薄塗材E 既設のまま
G2	軒裏 (玄関廻)	LGS25型下地 アルミスバンドレル貼り コンクリート打放し 外装薄塗材E	既設のまま
G3	軒裏 (第2競技場)	コンクリート打放し	LGS25型下地 t=6.0 ケイカル板 外装薄塗材E
G4	軒裏 (東側部)		既設のまま
H	外部建具	アルミサッシ	既設のまま サッシ廻 シーリング 撤去・新設
I1	庇 (一般部) 見付け 笠 木	t=4.0 アルミ樹脂パネル貼 アルミ製笠木	既設のまま 既設のまま
I2	庇 (第2競技場) 見付け 笠 木	RC造 モルタル下地 アクリル系リシン吹付け RC造バラベット部 【解体撤去】 アルミ製笠木 【解体撤去】	鉄骨下地 t=6.0 ケイカル板+t=0.35亜鉛メッキ鋼板張りの上 t=4.0 アルミ樹脂パネル貼 アルミ製笠木:新設
J1	植 (一般部)	150φカラーVP管	既設のまま
J2	植 (耐震 SW-X部)	150φカラーVP管	取外し・再取付
J3	植 (第2競技場)	100φ鋼管 OP塗	【解体撤去】 100φカラーVP管:新設
J4	植 (東側部)	100φ鋼管 OP塗	【解体撤去】
K	花壇	人造石ツツキ仕上げ 天端:人研	高圧洗浄清掃 樹脂モルタル補修+樹脂モルタル目止め 笠木-樹脂貼付成型 779樹脂ニス仕上げ
L	タラップ		SOP塗替
M	犬走り・側溝	モルタルコテ押え	一部コンクリート打ち替え (倉庫)(フェシング)外
N1	階段 (外部出入口部)	床モルタル塗 段鼻タイル	既設のまま
N2	(南側階段手摺)	ステンレス製	既設のまま
O	耐震水切		t=2.0アルミ製 曲げ加工
P	臭突	モルタル下地 アクリル系リシン吹付け 【解体撤去】	土間コンクリート:補修


年度別 26	鯖江市役所	備考	設計	設計者	工事名称 総合体育館耐震補強工事 (建築工事)	分類	図面番号 A - 20
平成27年3月	分類	審査			図面名称 立面図 (1) (改修前) (改修後)	縮尺 1/200	

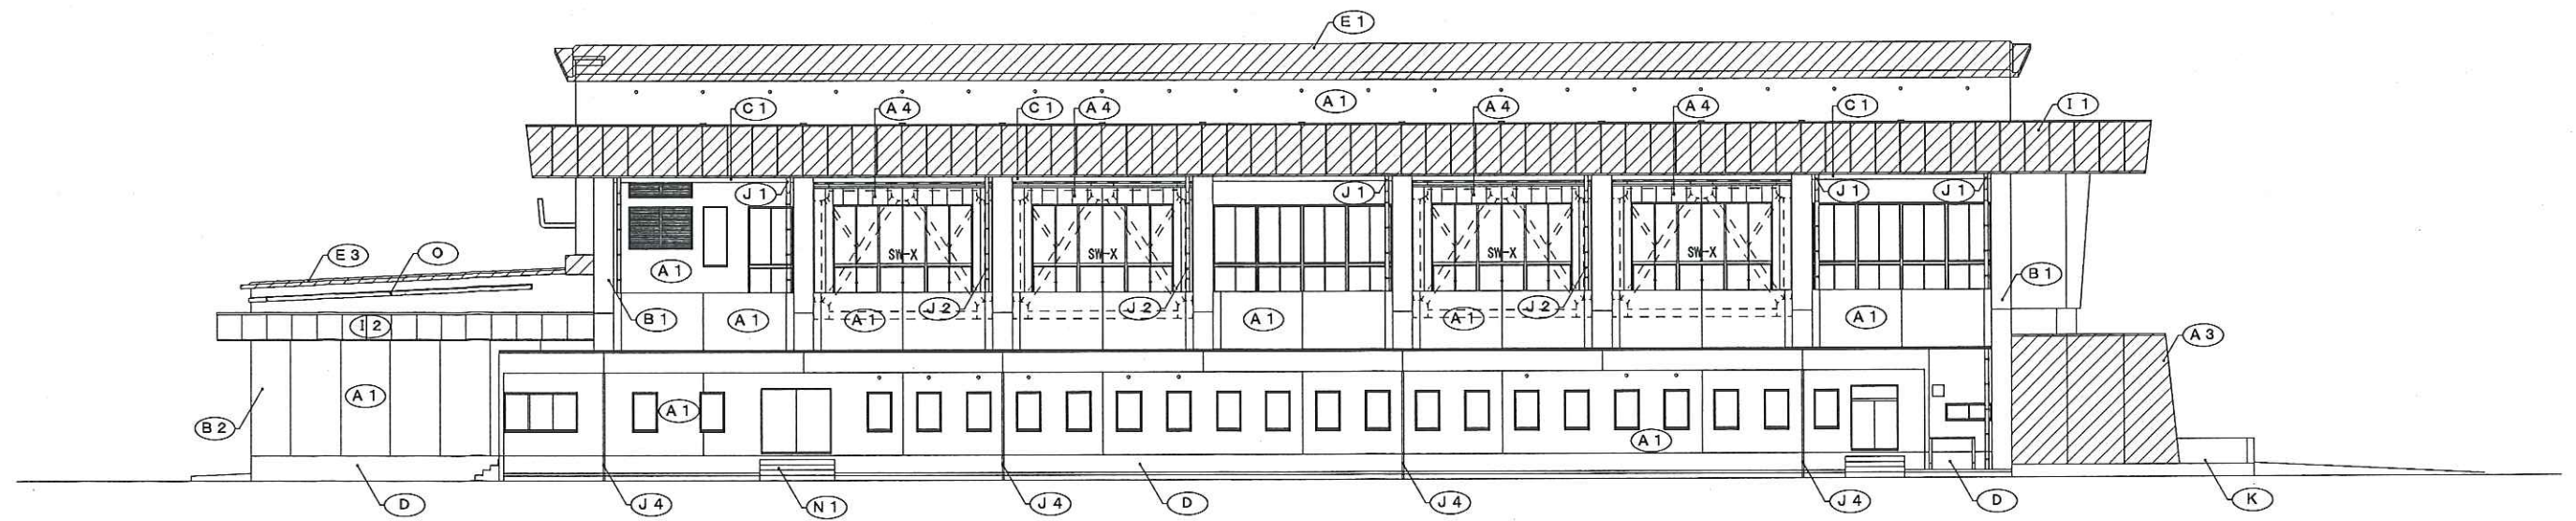

東側立面図（改修後）

改修後

改修前

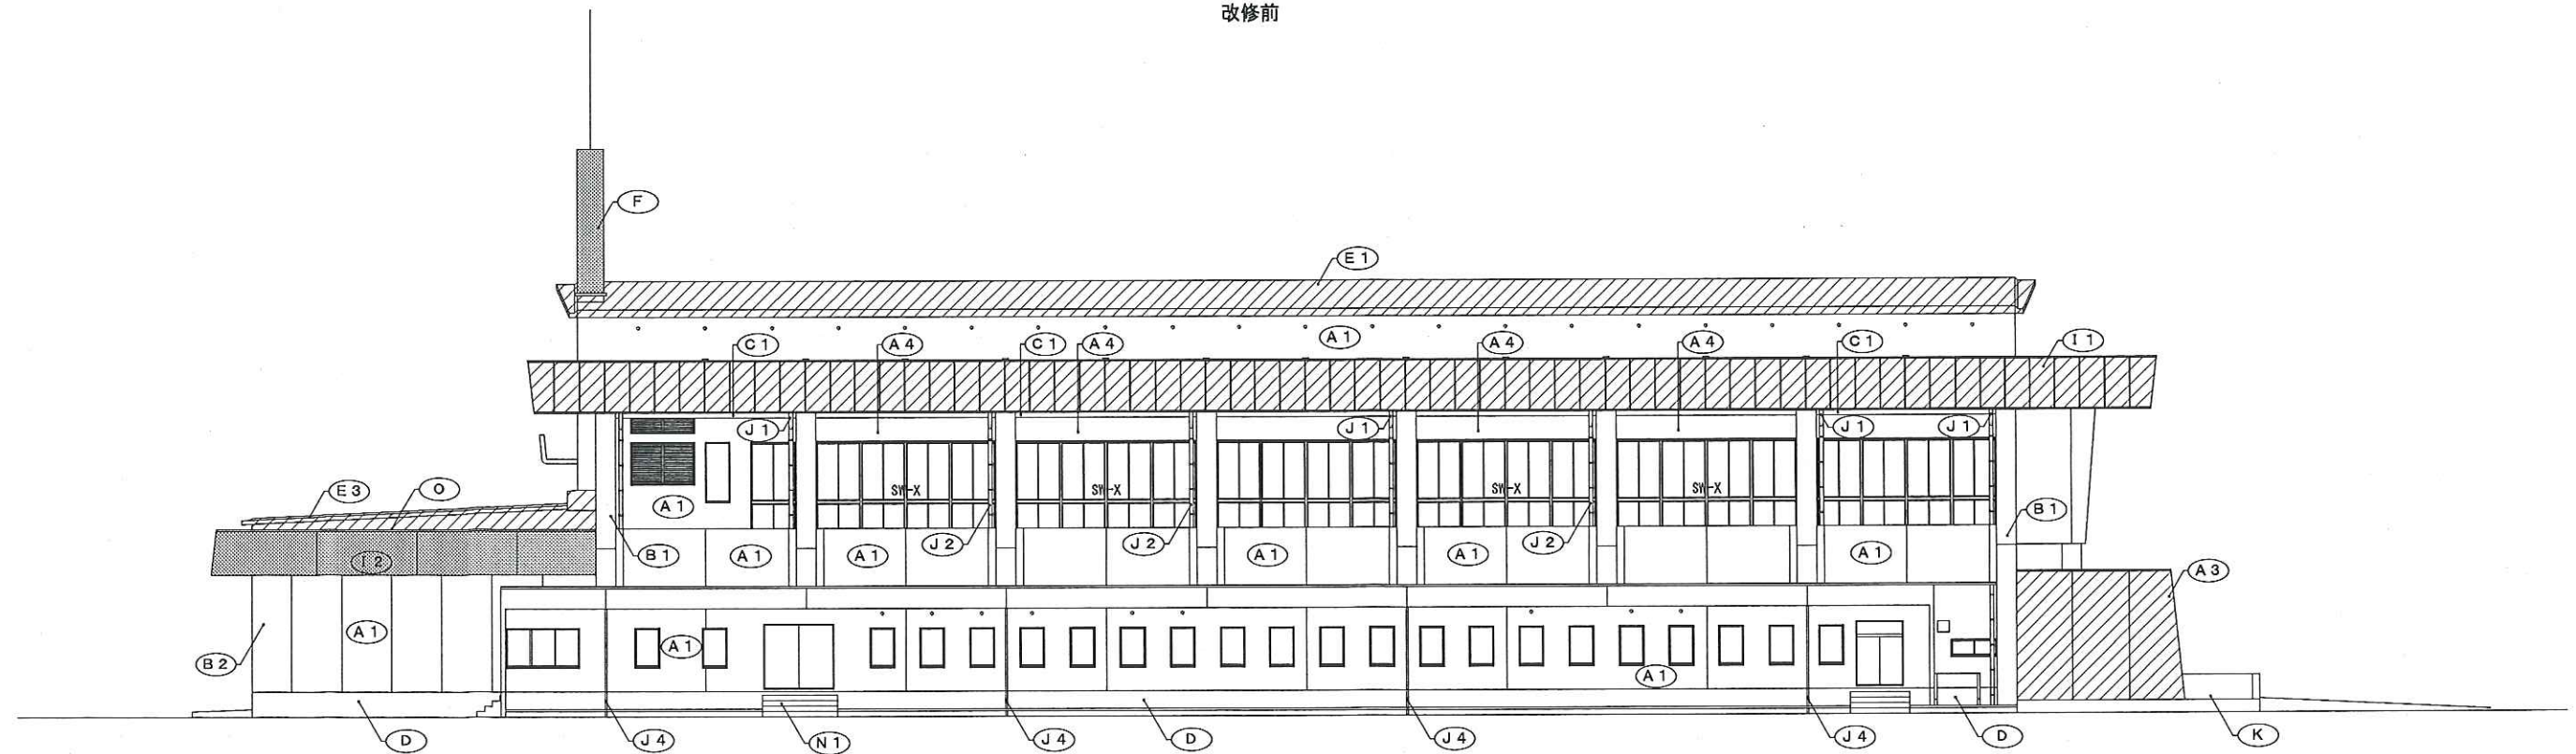

東側立面図（改修前）

年度別 26	鯖江市役所	備考	設計	設計者	工事名称 総合体育館耐震補強工事（建築工事）	分類	図面番号
平成27年3月	分類	審査			図面名称 立面図（4）（改修前）（改修後）	縮尺 1/200	A-21