



靖江市文化の館(靖江市図書館)  
 916-0022 靖江市水落町2丁目25-28  
 TEL.0778-52-0089

事業概要

事業名称 文化の館空調設備改修工事  
 工事場所 靖江市水落町2丁目地保  
 工事概要 空調設備改修工事  
 ・機械設備 IHVド「リカ」更新、E「R」更新  
 ・電気設備 キー「E」更新  
 ・建築 基礎工事、天井改修

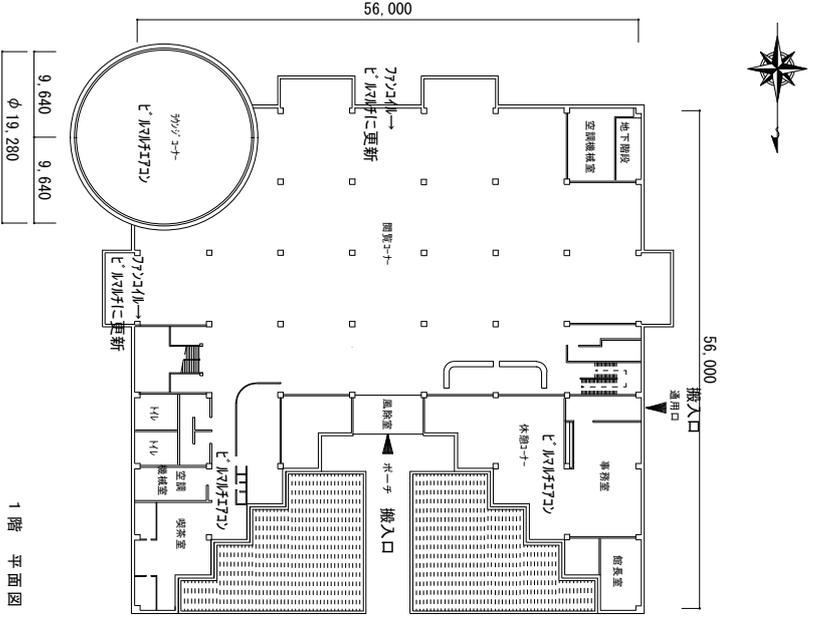

1階 平面図  
(1/600)

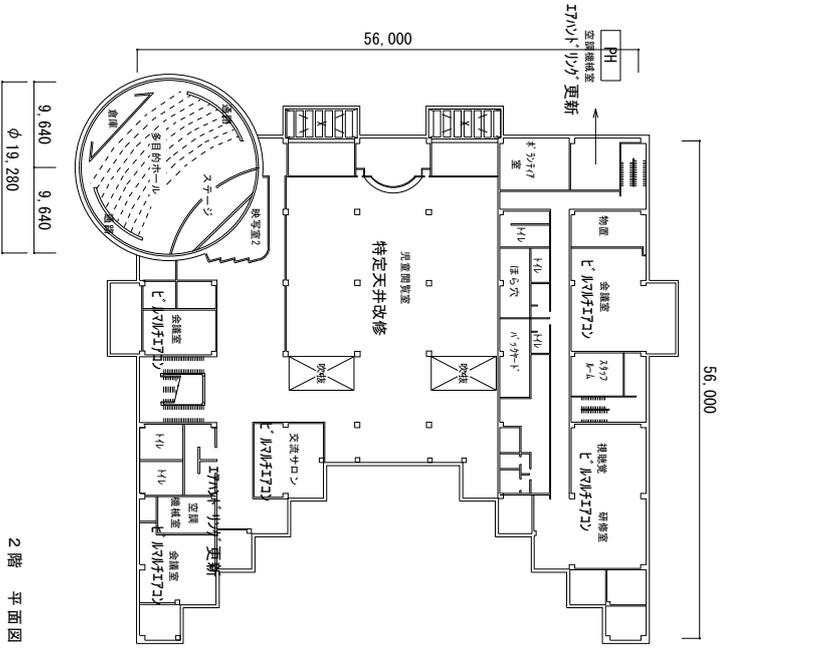

2階 平面図  
(1/600)

工事工程表(参考)	07月	08月	09月	10月	11月	12月	摘要
作業項目							
空調設備改修工事							
仮設工事							室外機基礎等
基礎工事							キュービクル
電気工事							
空調工事							
建築工事							天井等
試運転調整							
空調使用不可							

※9月～10月は閉館予定。



靖江市建築営繕課

工事名	文化の館空調設備改修工事	縮尺		NO	1
図面名	付近見取り図 事業概要 平面図	DATE			