


《物件番号 9番》

自動販売機設置場所位置図

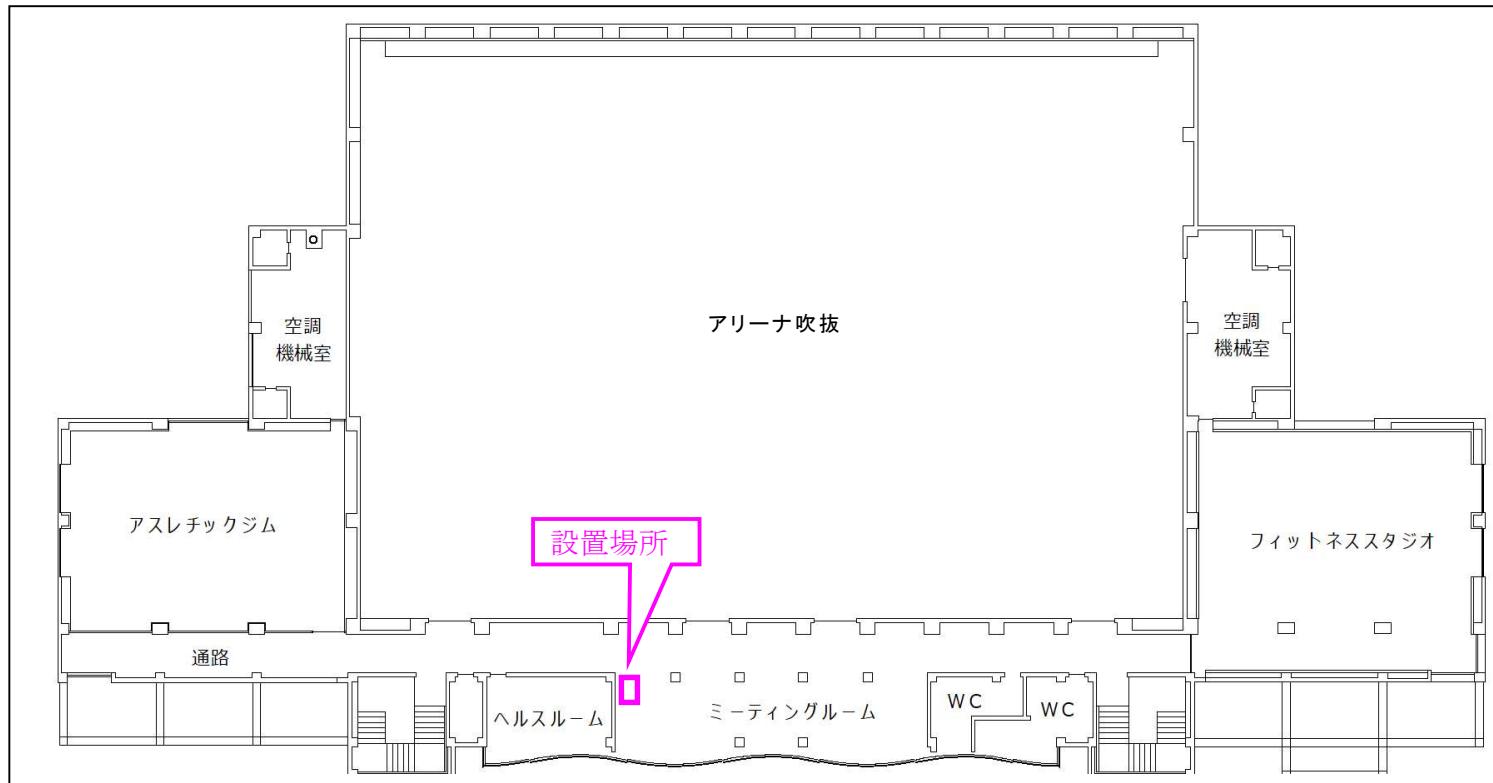

自動販売機設置場所

