


仕 様 書

- 1 件 名 雨水ポンプ場草刈業務委託（水落・東工）その2
- 2 場 所 鯖江市 水落町他 地係
- 3 内 容 ・草刈倒し
(作業箇所は、別紙のとおり)
① 2,300 m² (水落)
② 1,040 m² (東工)
計 3,340 m²
- 4 履行期限 令和7年 11月28日
- 5 その他 作業に際しては、車両等、住人の迷惑とならないように行い、事故等がないように努めること。なお、作業にかかる事故等に関する一切の費用は請負者の負担とし、責任をもって解決すること。

位置図

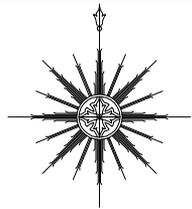


業務委託箇所

雨水ポンプ場草刈業務委託（水落・東工）その2
鯖江市 水落町他 地係

1:5000

位置図

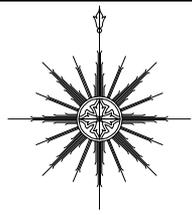


業務委託箇所

雨水ポンプ場草刈業務委託（水落・東工）その2
鯖江市 水落町他 地係

1:5000


平面図

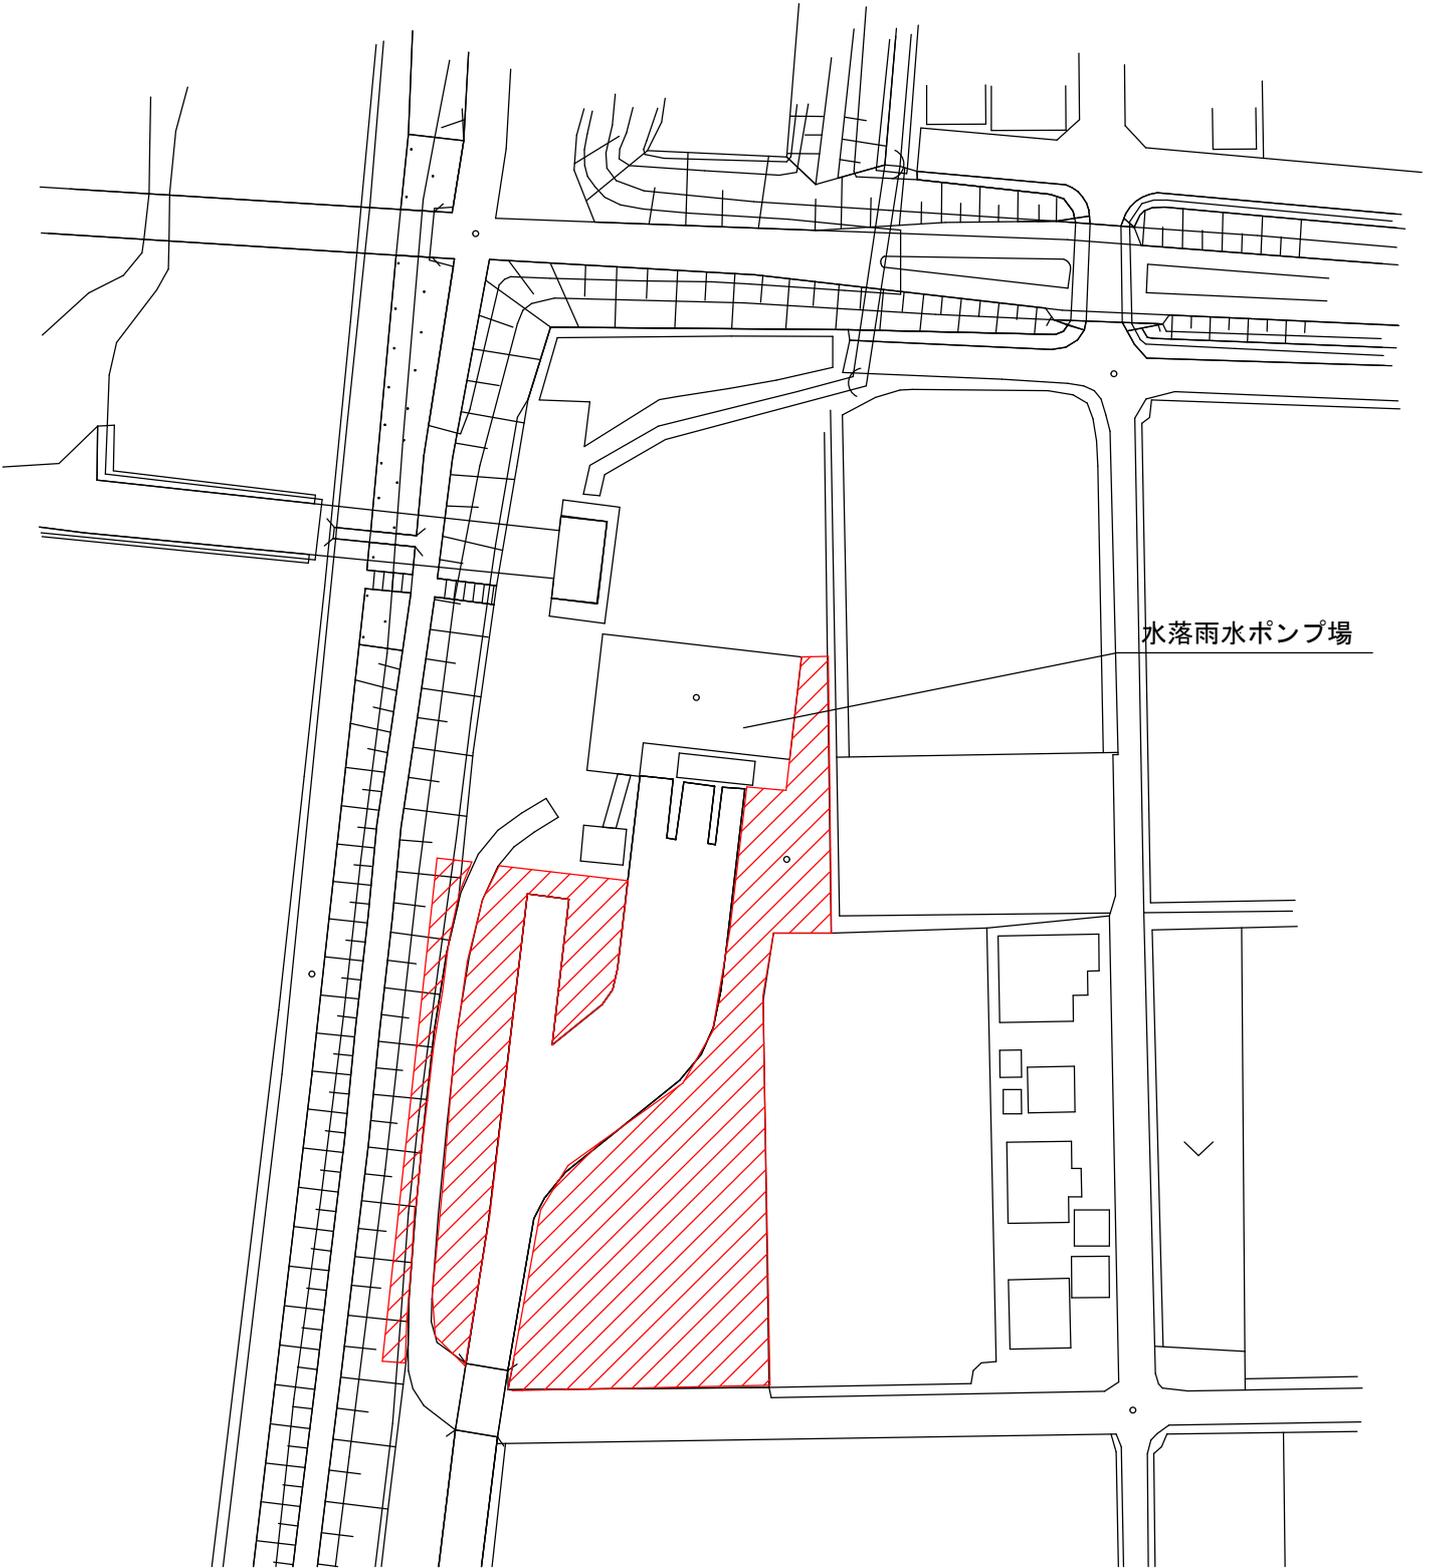

水落雨水ポンプ場

図面番号	1	縮尺	1:1000
図面内容	平面図(1)		
事業名			
件名	雨水ポンプ場草刈業務委託(水落・東工)その2		
委託箇所	鯖江市 水落町他 地係		
鯖江市都市整備部上下水道課			

平面図

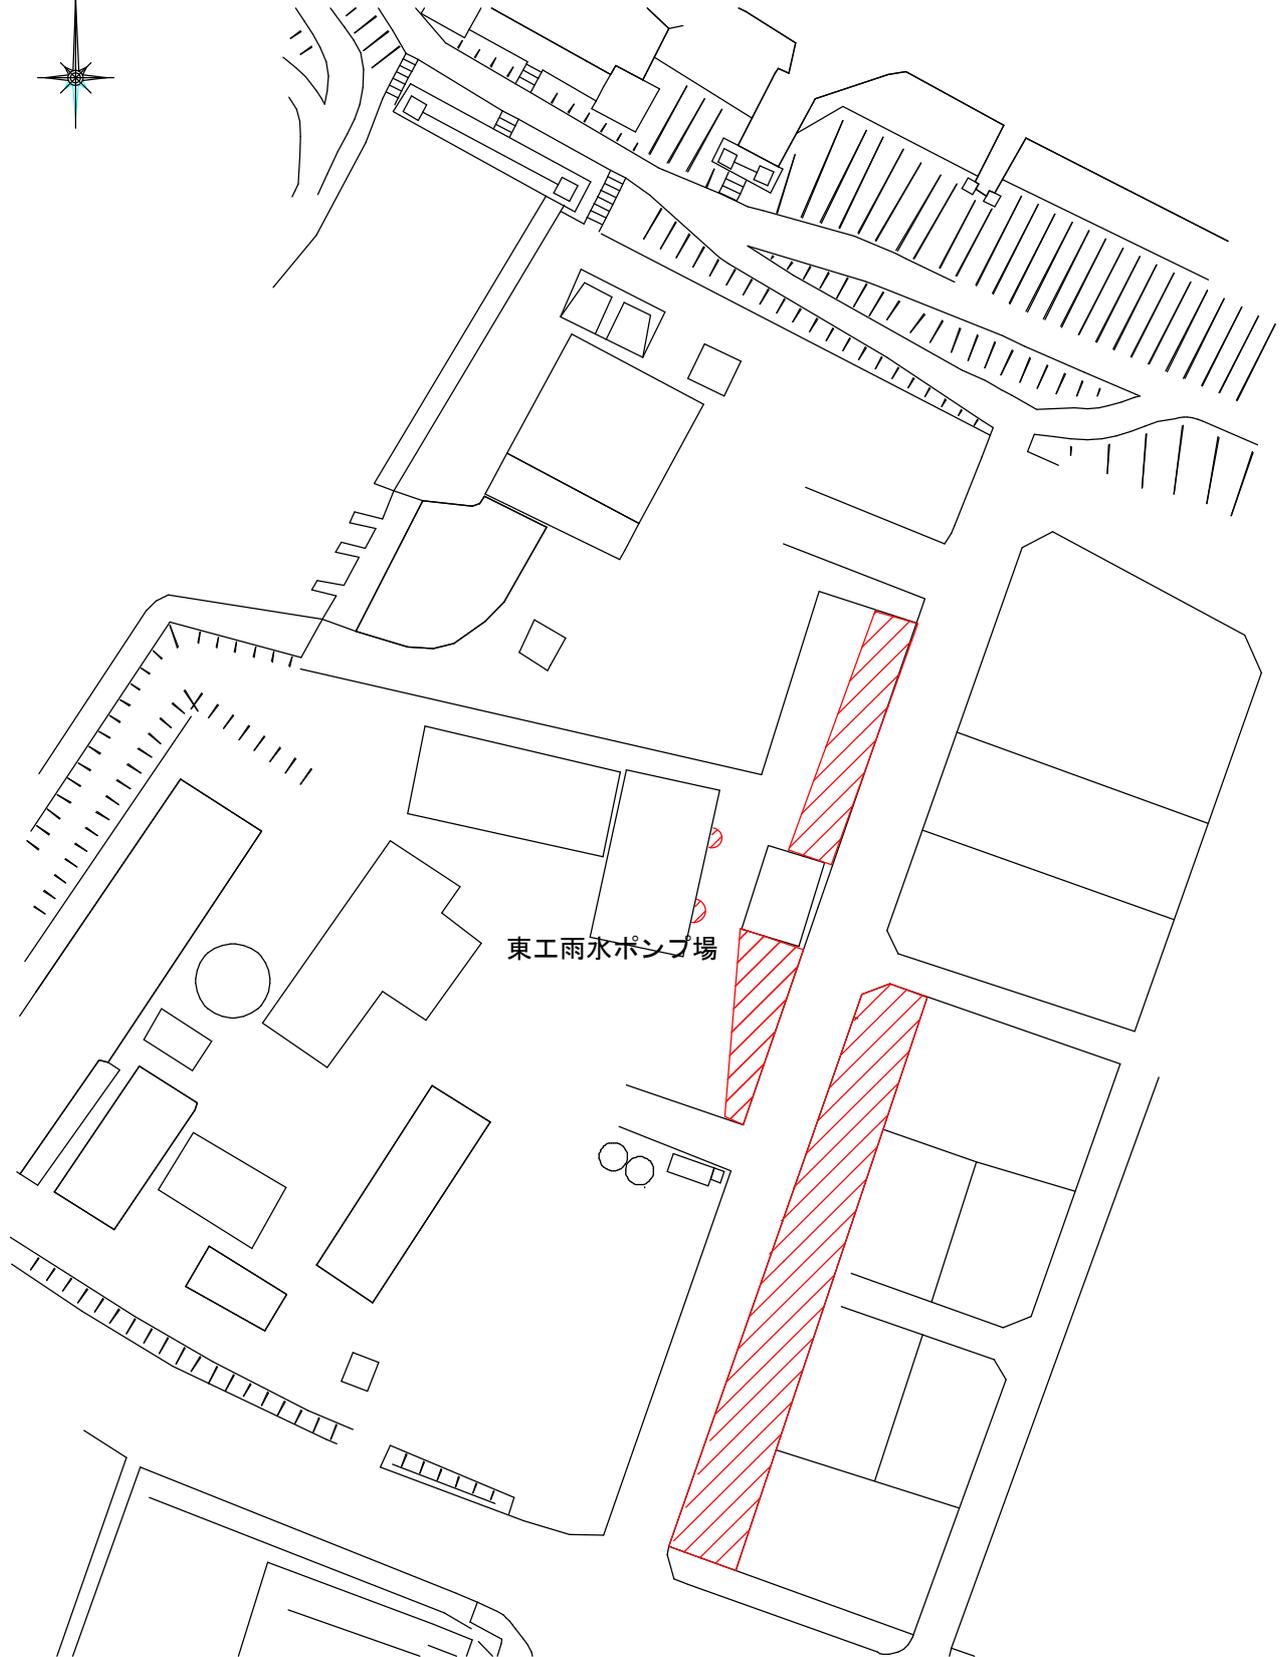

東工雨水ポンプ場

図面番号	2	縮尺	1:1000
図面内容	平面図(2)		
事業名			
件名	雨水ポンプ場草刈業務委託(水落・東工)その2		
委託箇所	鯖江市 水落町他 地係		
鯖江市都市整備部上下水道課			