

鯖江市まなべの館清掃業務委託仕様書

1 施設 の 名 称 鯖江市まなべの館（鯖江市長泉寺町1丁目9-20）

2 委 託 期 間 令和8年4月1日から令和9年3月31日まで

3 清掃業務内容

(イ) 【館内清掃】 **960時間**／年(240日の従事)

ただし、年末年始(令和8年12月29日から令和9年1月3日まで)と文化課が別途指定した日は除く。

(ロ) 【芝生の草刈り】 **5回**／年(1回につき **14時間**の作業;複数人での作業可。)

(ハ) 【ドウダンツツジ剪定】 **1回**／年(1回につき **3.5時間**の作業;複数人での作業可。)

(ニ) 【除草剤散布】 **2回**／年(1回につき **1.5時間**の作業;複数人での作業可。)

※上記(ロ)、(ハ)、(ニ)の作業日は鯖江市と受注者が別途協議する。

4 各業務詳細

(イ) 館内清掃

a. 区域

① 地下：階段

② 1階：(旧館) 玄関、ロビー、エントランスホール、展示ホール1、展示ホール2、事務室、研究室、会議室、給湯室、廊下、階段(2ヶ所)、トイレ(多目的トイレ含む)、エレベーター内

③ 2階：ロビー、考古学の部屋、近松の部屋、まなべの部屋、図書室、廊下、階段、トイレ、演習室1、演習室2

④ 3階：ロビー、久里洋二の部屋、西山真一の部屋、廊下、階段、トイレ、エレベーターホール

⑤ 4階：階段

b. 内容

① 清掃時間は8時00分から12時00分までの4時間とする。

② 床面はモップ掛け清掃とする。

③ 展示室内のソファ拭き、展示台ガラス拭き。

④ 紙屑、煙草の吸殻、その他ゴミの収集処分。

⑤ トイレは水洗いとし、トイレトーパー(現物支給)を補充する。

⑥ まなべの館 周辺の空き缶、ゴミ等の収集、清掃及び草取り。

⑦ 交換の必要な蛍光灯、スポットライトがあった場合の報告

(ロ) 芝生の草刈り

① まなべの館正面駐車場芝生の草刈り(別紙図面参照)。

② ごみ搬送料金を見積りに含めること。

(ハ) ドウダンツツジ剪定

① まなべの館正面駐車場芝生に植栽されているドウダンツツジの剪定。

② ごみ搬送料金を見積りに含めること。

(二)除草剤散布


①まなべの館正面駐車場芝生の除草剤散布(別紙図面参照)。

5 清掃に関する諸条件


- (1) 受注作業責任者は、清掃作業の始業及び終業のときに、施設責任者の作業上の注意及び終業点検を受けること。
- (2) 清掃に必要なゴミ袋などの消耗品、器具類は発注者の負担とする。
- (3) 作業員は施設物件が損傷しないよう注意し、清掃後移動させた物品や借用した器具は元に戻して整理整頓に努めること。
- (4) 作業のために開錠した場合は、作業終了後、火の元の安全を確認し、確実に施錠すること。
- (5) 清掃中における作業員の傷害、事故による補償、経費は、受注者の負担とする。
- (6) 館内の異常、故障、破損を発見したとき、および観覧者の事故等があったときは直ちに館職員に連絡すること。
- (7) 館内清掃日については、館の運営状況や来客者数に応じて実施するものとし、事前に館職員と協議を行うこと。
- (8) 本仕様書に定めなき事項については、甲と乙で協議の上、対応を決定すること。

(以下余白)


まなべの館 2階平面図

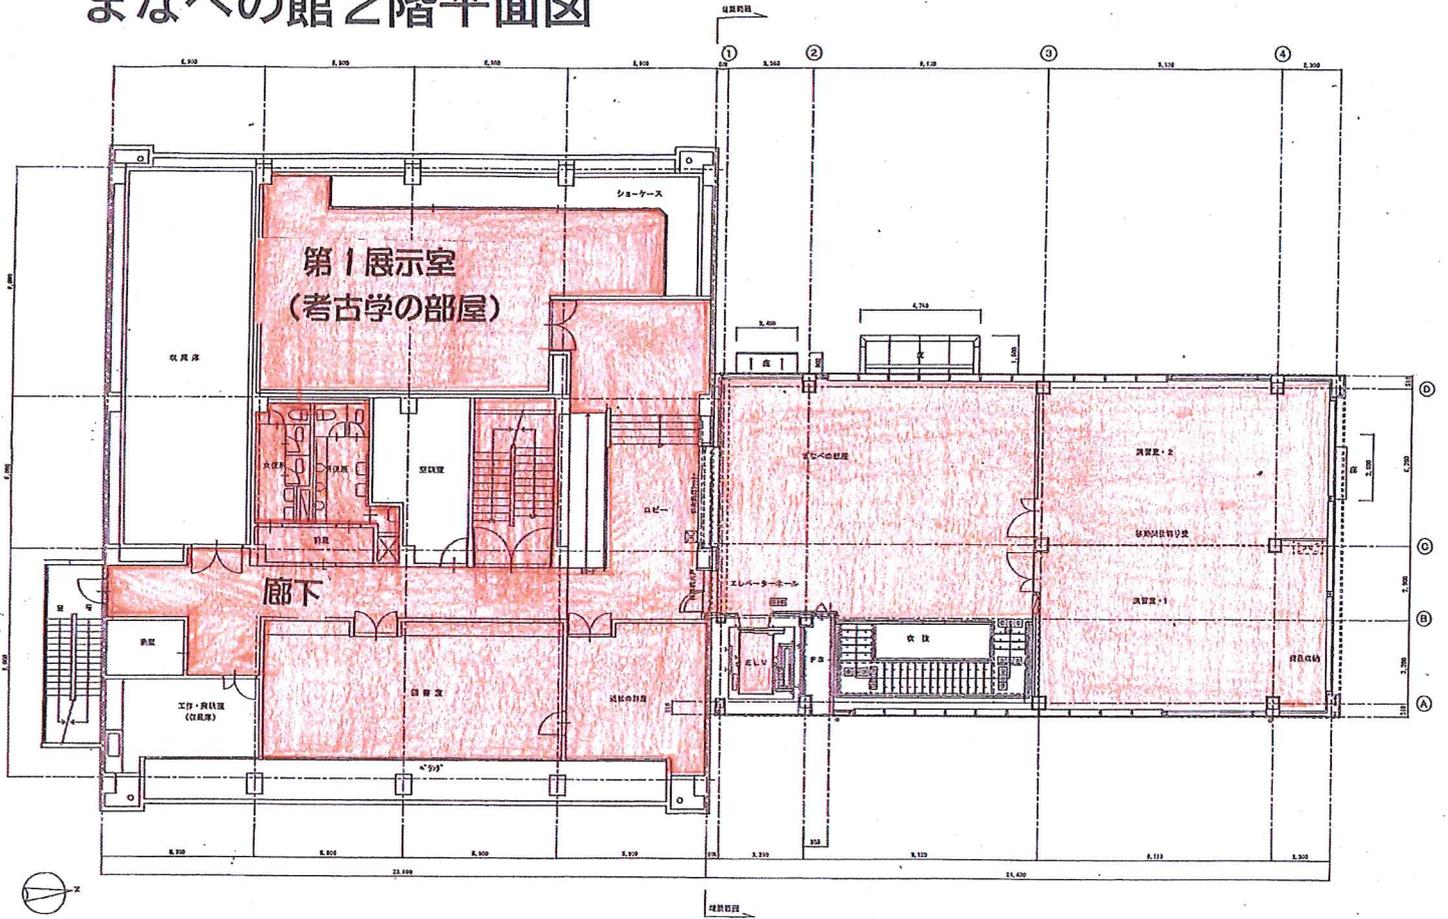


まなべの館 3階平面図

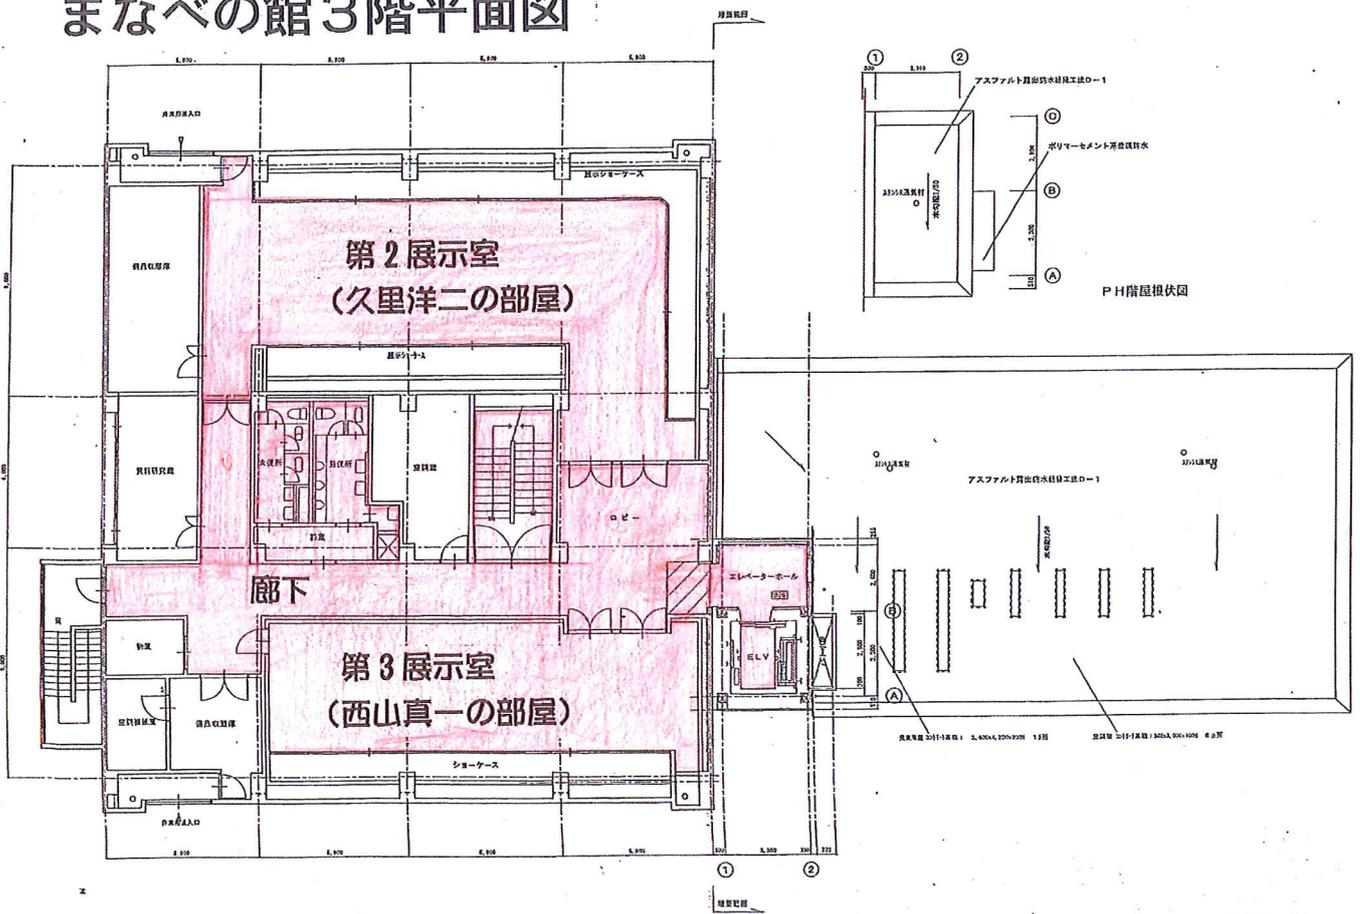

芝生草刈り・除草剤散布図面 1/1

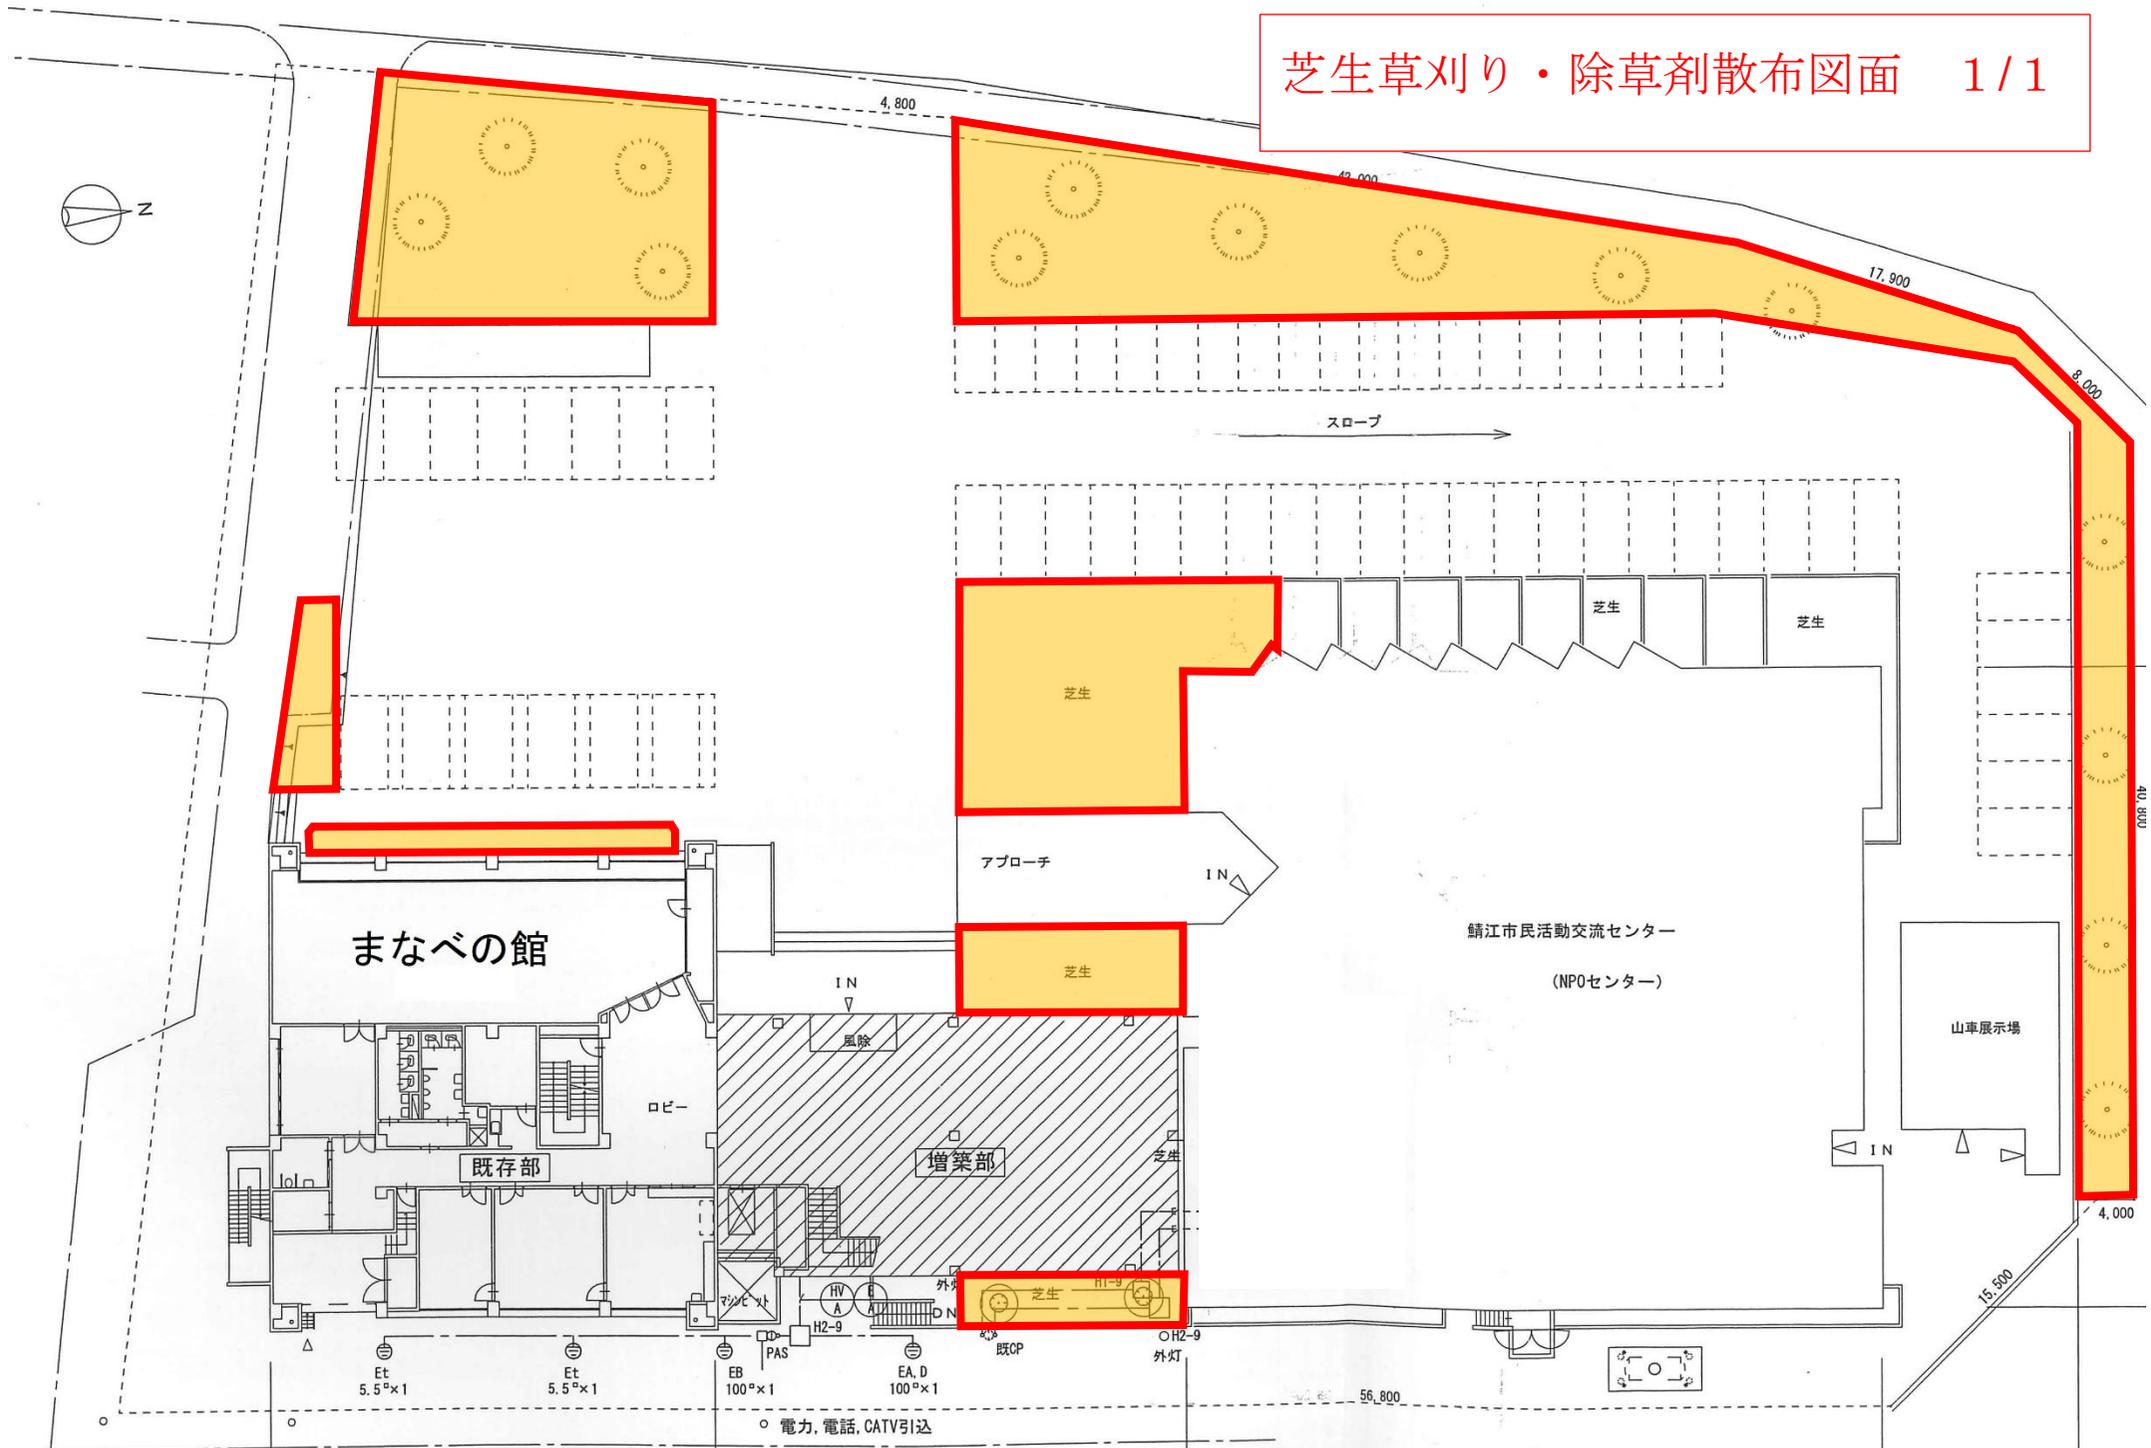

ドウダンツツジ剪定図面 1/1

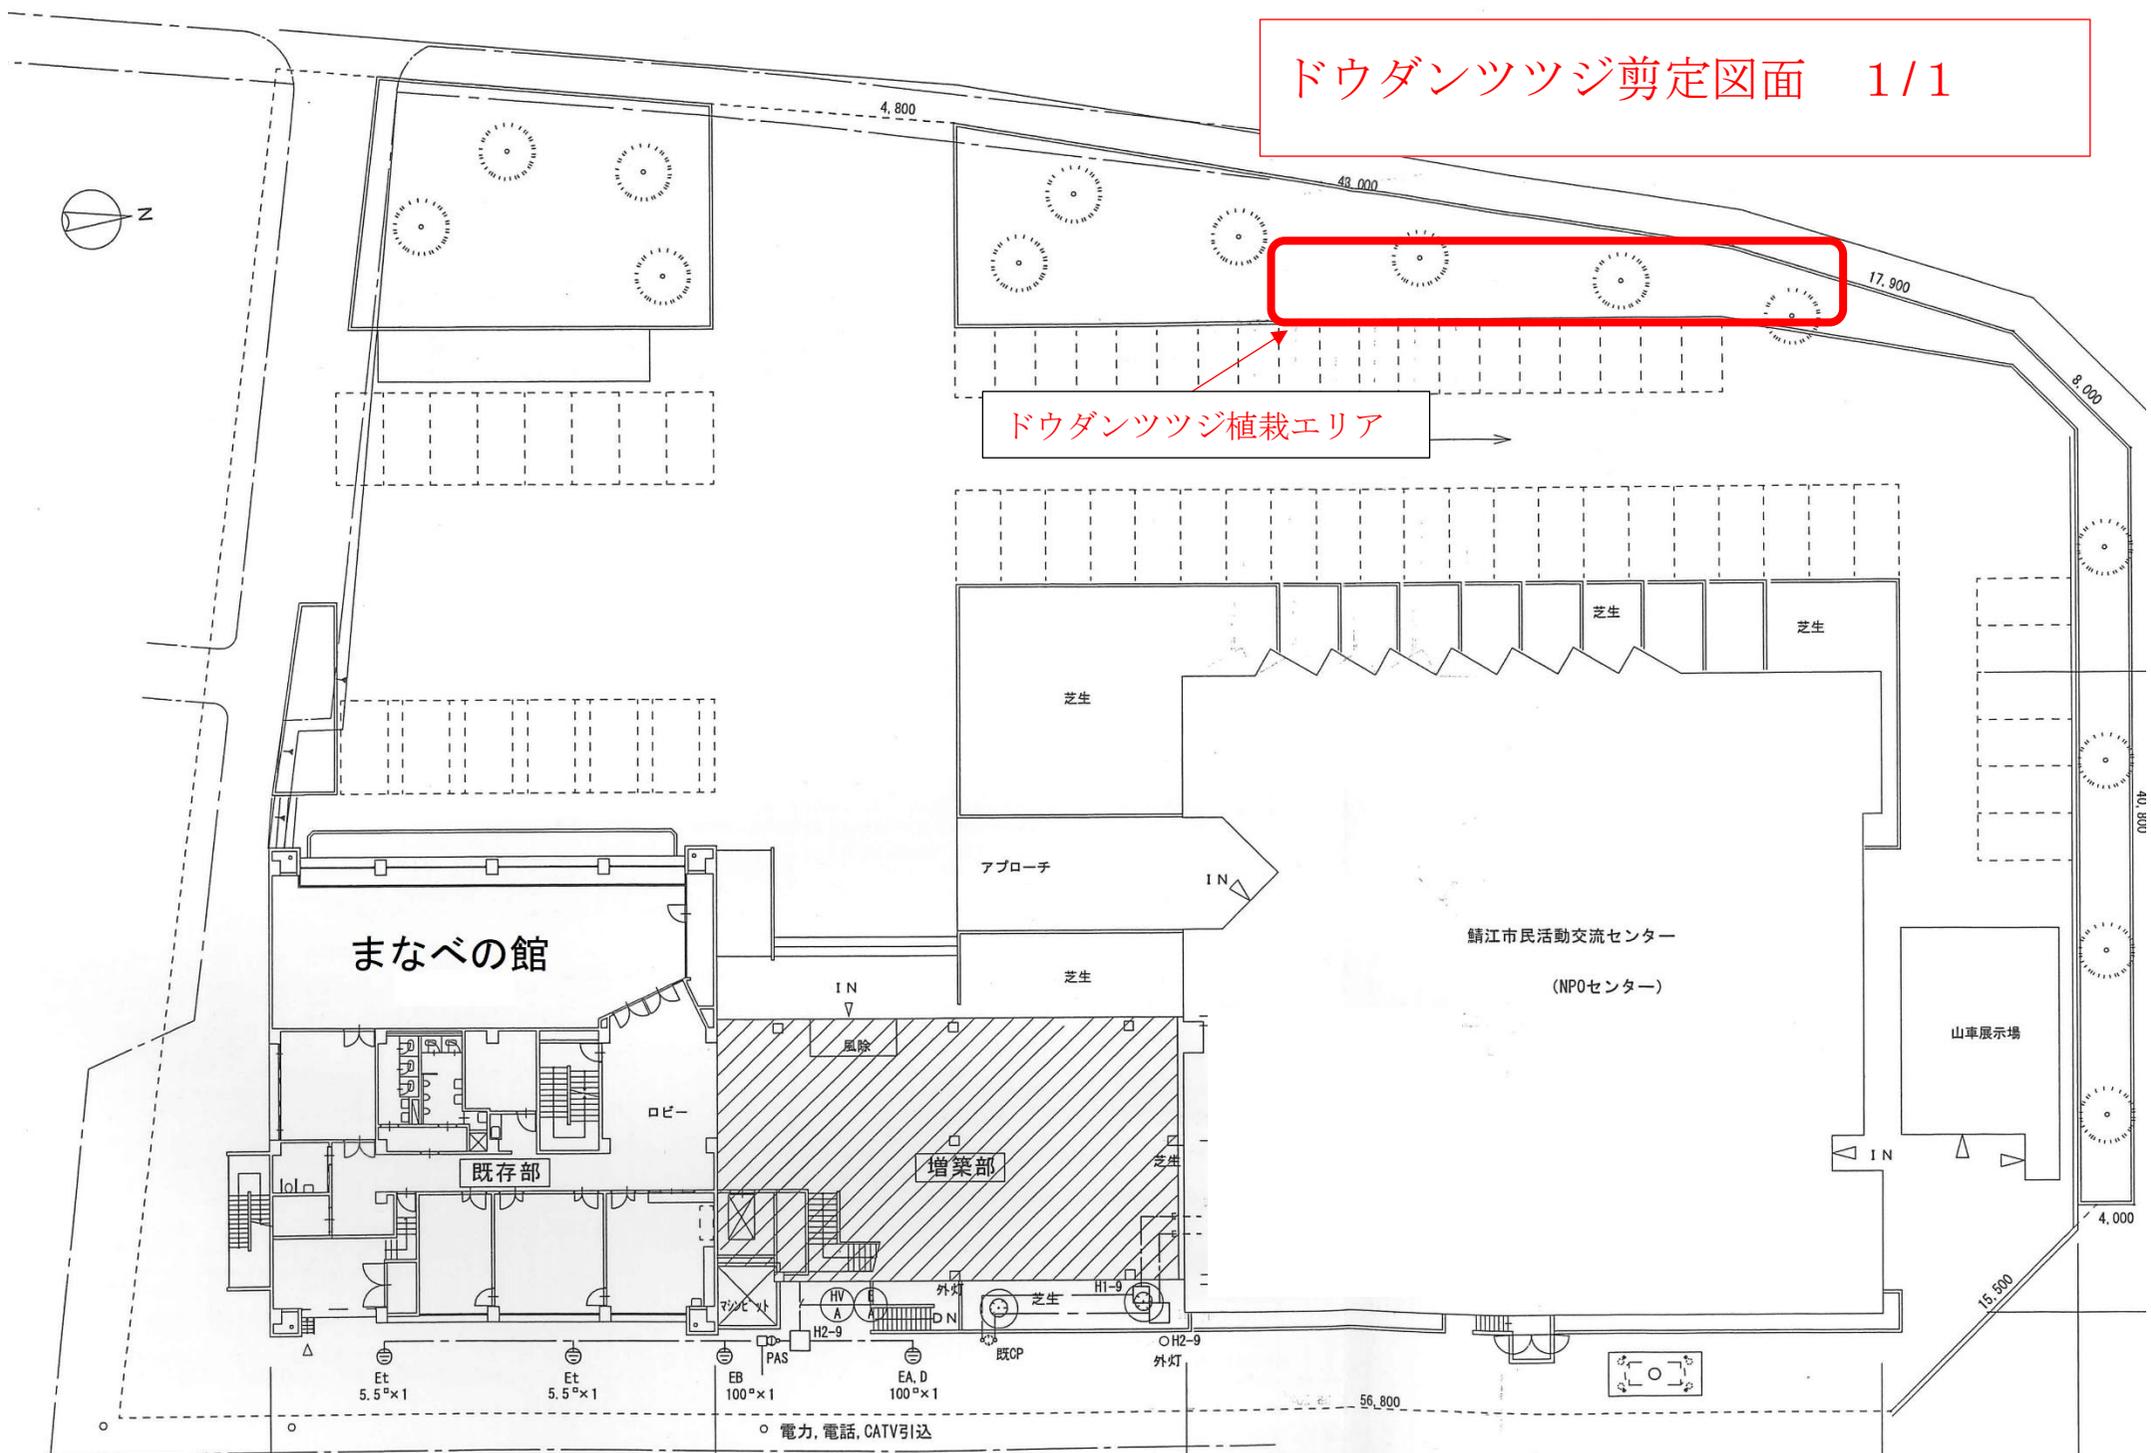

ドウダンツツジ植栽エリア

まなべの館

鯖江市民活動交流センター
(NPOセンター)

山車展示場

Et 5.5⁰×1

Et 5.5⁰×1

EB 100⁰×1

EA, D 100⁰×1

○ 電力, 電話, CATV引込