



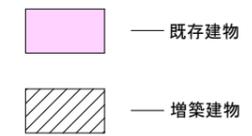

完成パース

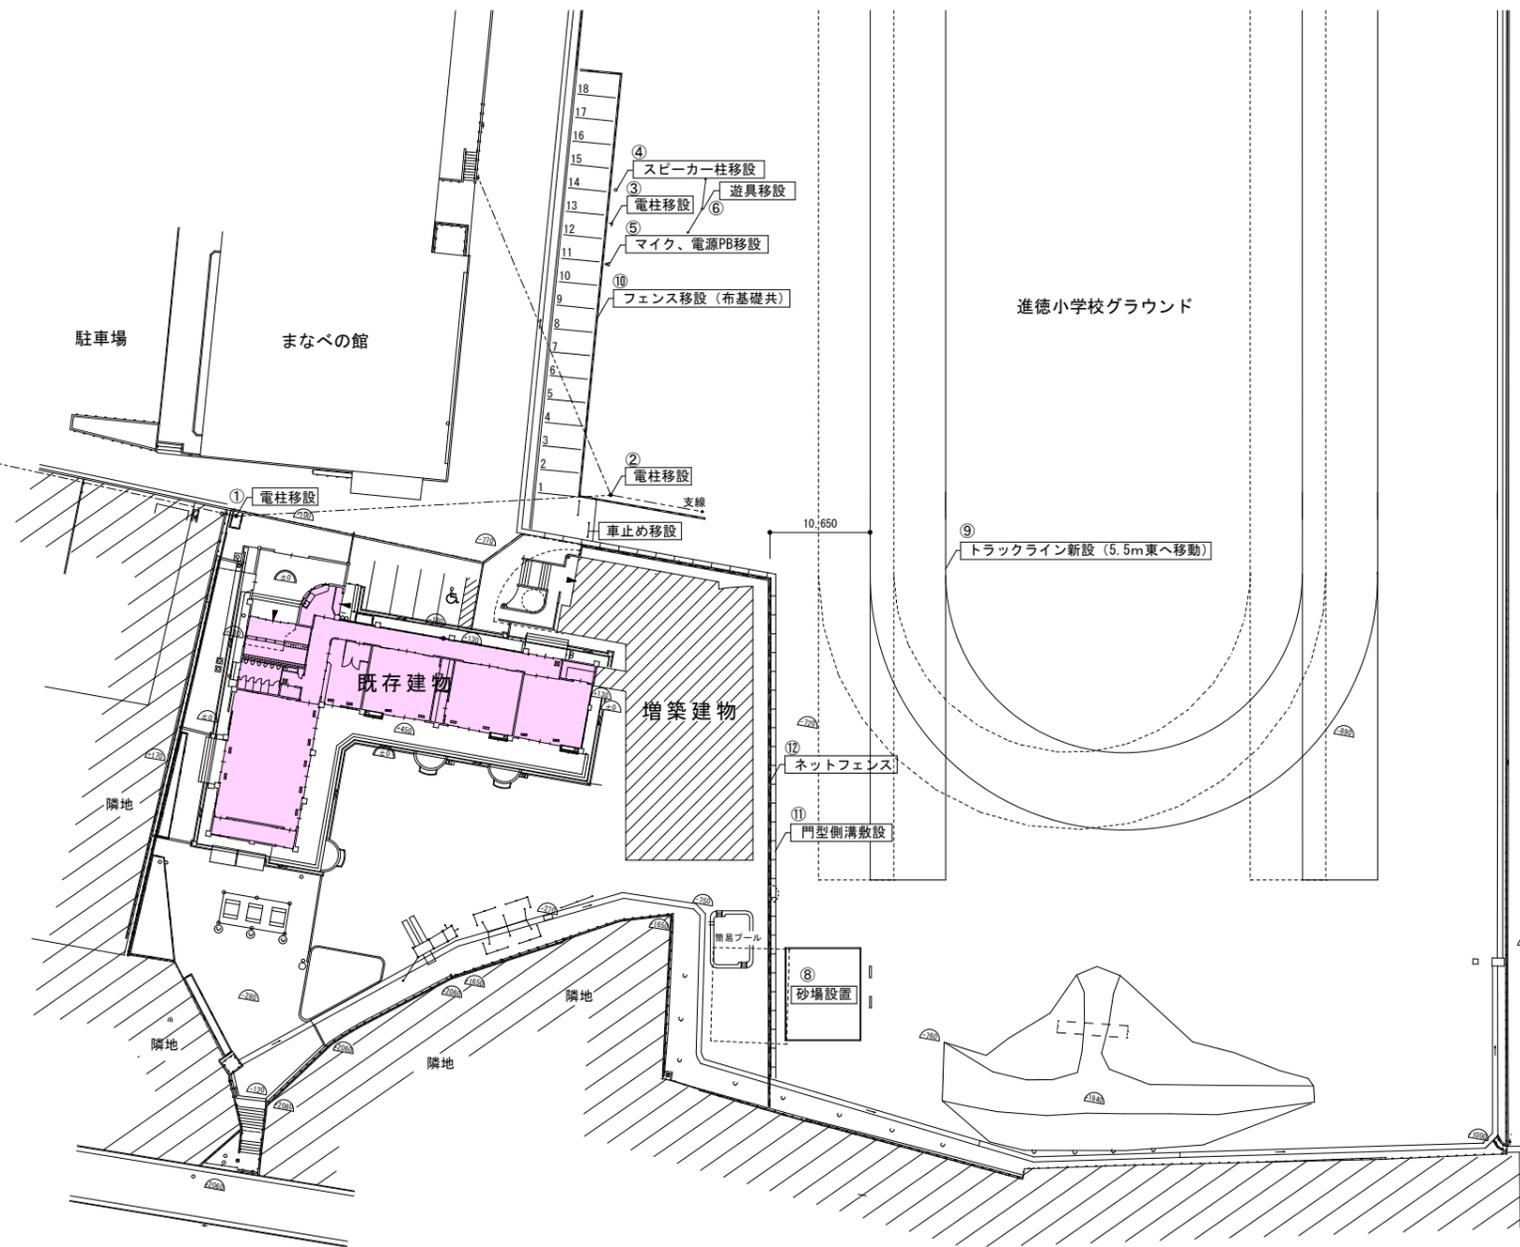

配置図

工事名称：進徳・早稲田認定こども園（仮称）増築工事

①既存建物：鉄筋コンクリート平屋建 延床面積：499.88㎡

②増築建物：鉄骨造2階建 延床面積：837.73㎡

事業効果：既存施設の有効活用を図りつつ、現在施設のこども園化を図ることで、
幼児の保育受け入れ体制を柔軟化することで、待機児童の抑制・解消を
目的とする。

予定工期：契約日より2020年3月末



鯖江市建築営繕課

工事名	進徳・早稲田認定こども園（仮称）増築工事
図面名	資料（1） パース 配置図

縮尺	FREE	NO 01
DATE		