



No.2 配水ポンプ (更新)

平面図 S=1/50

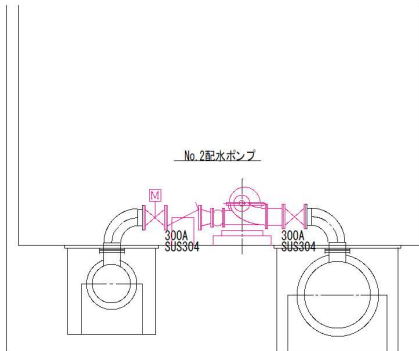

A-A 断面図 S=1/50

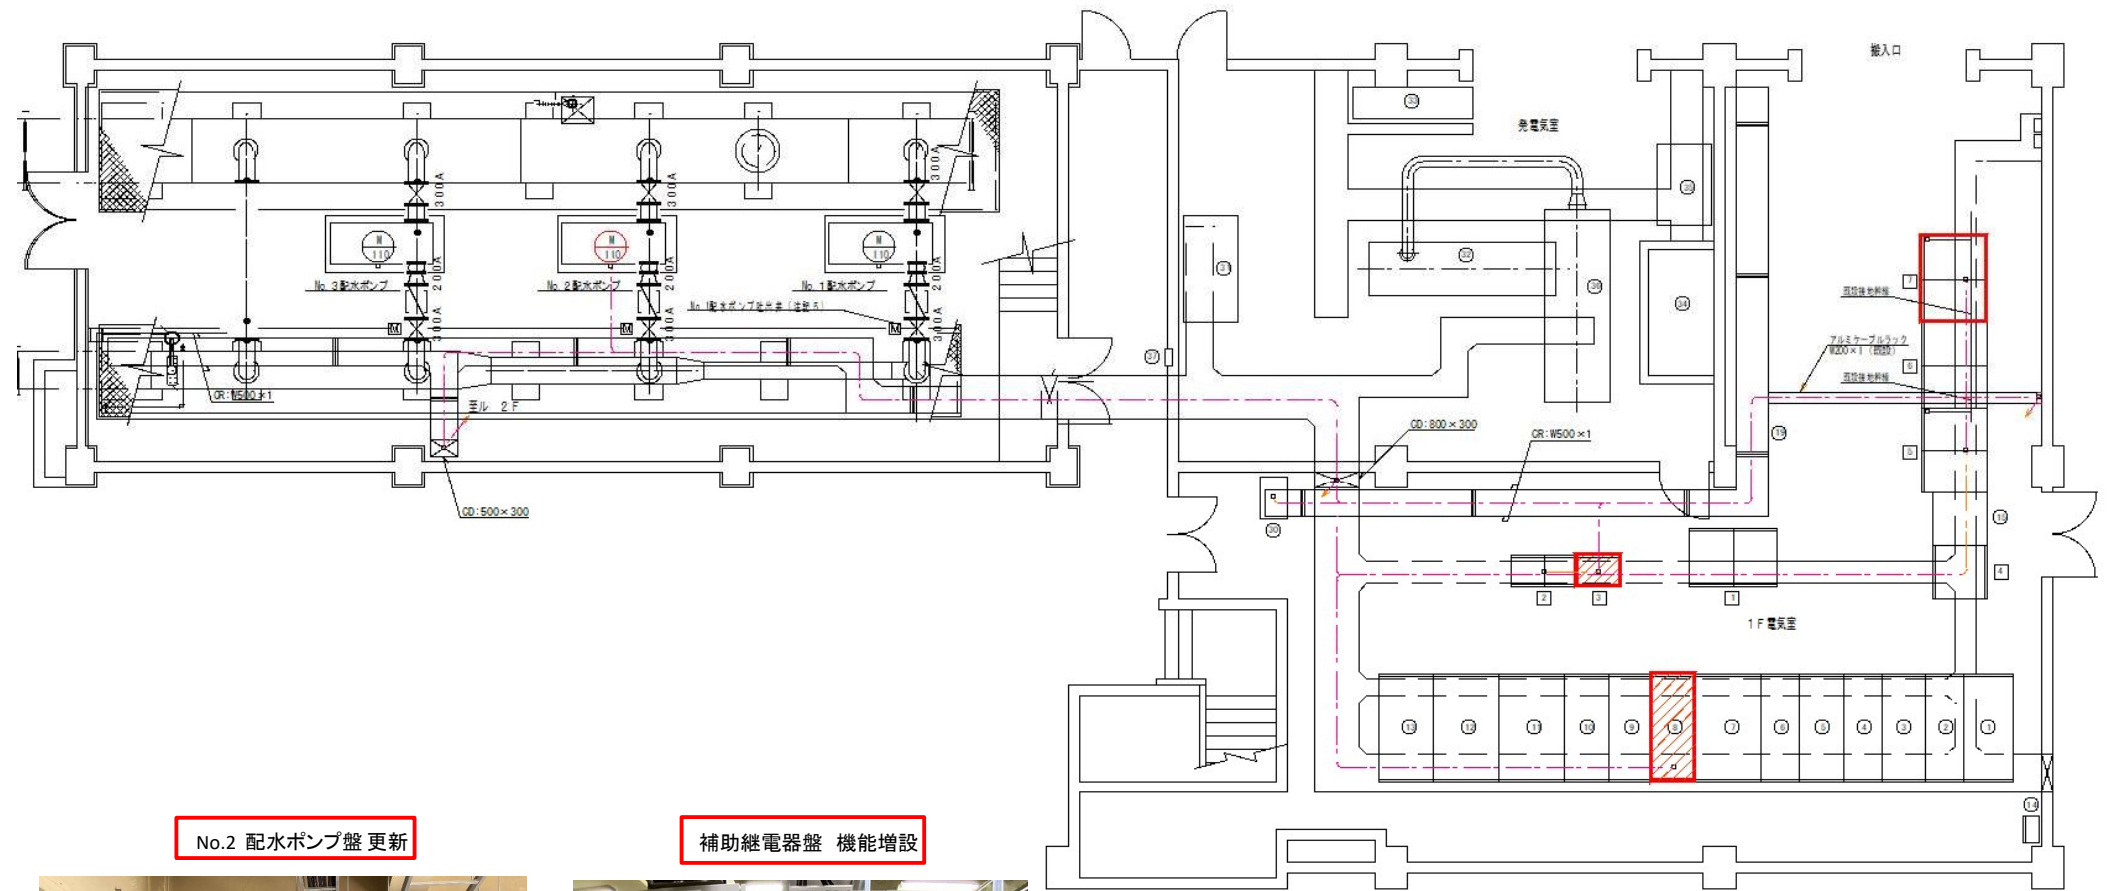

No.2 配水ポンプ盤 更新



補助継電器盤 機能増設

