


4階平面図

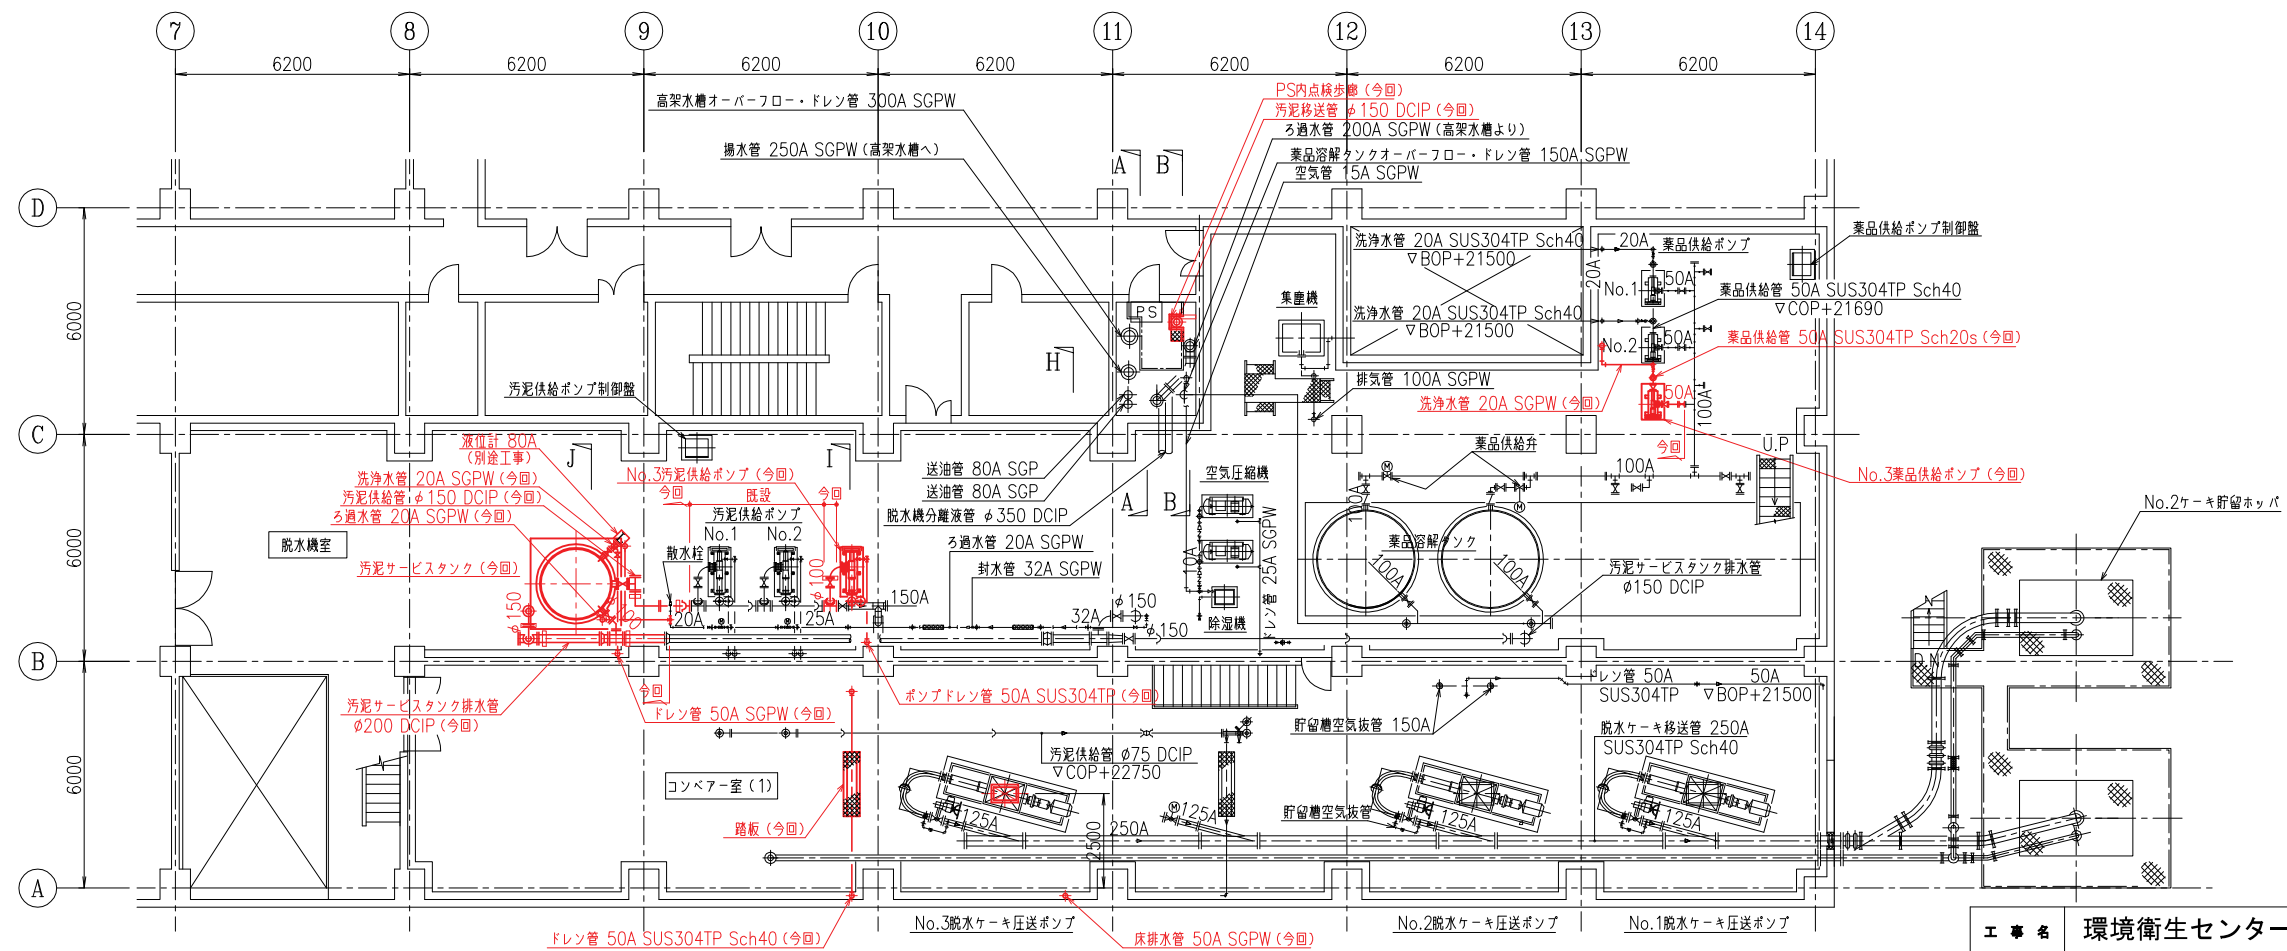

3階平面図

工事名	環境衛生センター改築工事 (第16901号)		
図面名称	3、4階平面図		
納	江 市	年 月	
図 号		分 類	コ-ド
			3