

議案第 7 2 号

土地改良事業（集落基盤整備事業鯖江第 2 地区）の計画変更について

土地改良事業（集落基盤整備事業鯖江第 2 地区：農業用排水施設整備）を次のとおり変更したいので、議会の議決を求める。

令和 3 年 1 1 月 2 4 日提出

鯖江市長 佐々木 勝 久



- | | |
|---------|--|
| 1 事業名 | 集落基盤整備事業 |
| 2 地区名 | 鯖江第 2 地区 |
| 3 変更内容 | 農業用排水路の新規路線の追加 |
| 4 事業の概要 | (変更前) 農業用排水施設整備 延長 9, 7 8 0 m
(変更後) 農業用排水施設整備 延長 1 0, 8 7 0 m |
| 5 事業費 | (変更前) 4 0 1, 5 0 0, 0 0 0 円
(変更後) 4 4 1, 5 0 0, 0 0 0 円 |
| 6 事業期間 | 令和元年度から令和 6 年度まで |

提案理由

土地改良事業計画において、事業内容に変更が生じたので、土地改良法第 9 6 条の 3 第 1 項の規定により、議会の議決を求めるものである。





令和3年度計画変更 集落基盤整備事業 鯖江第2地区

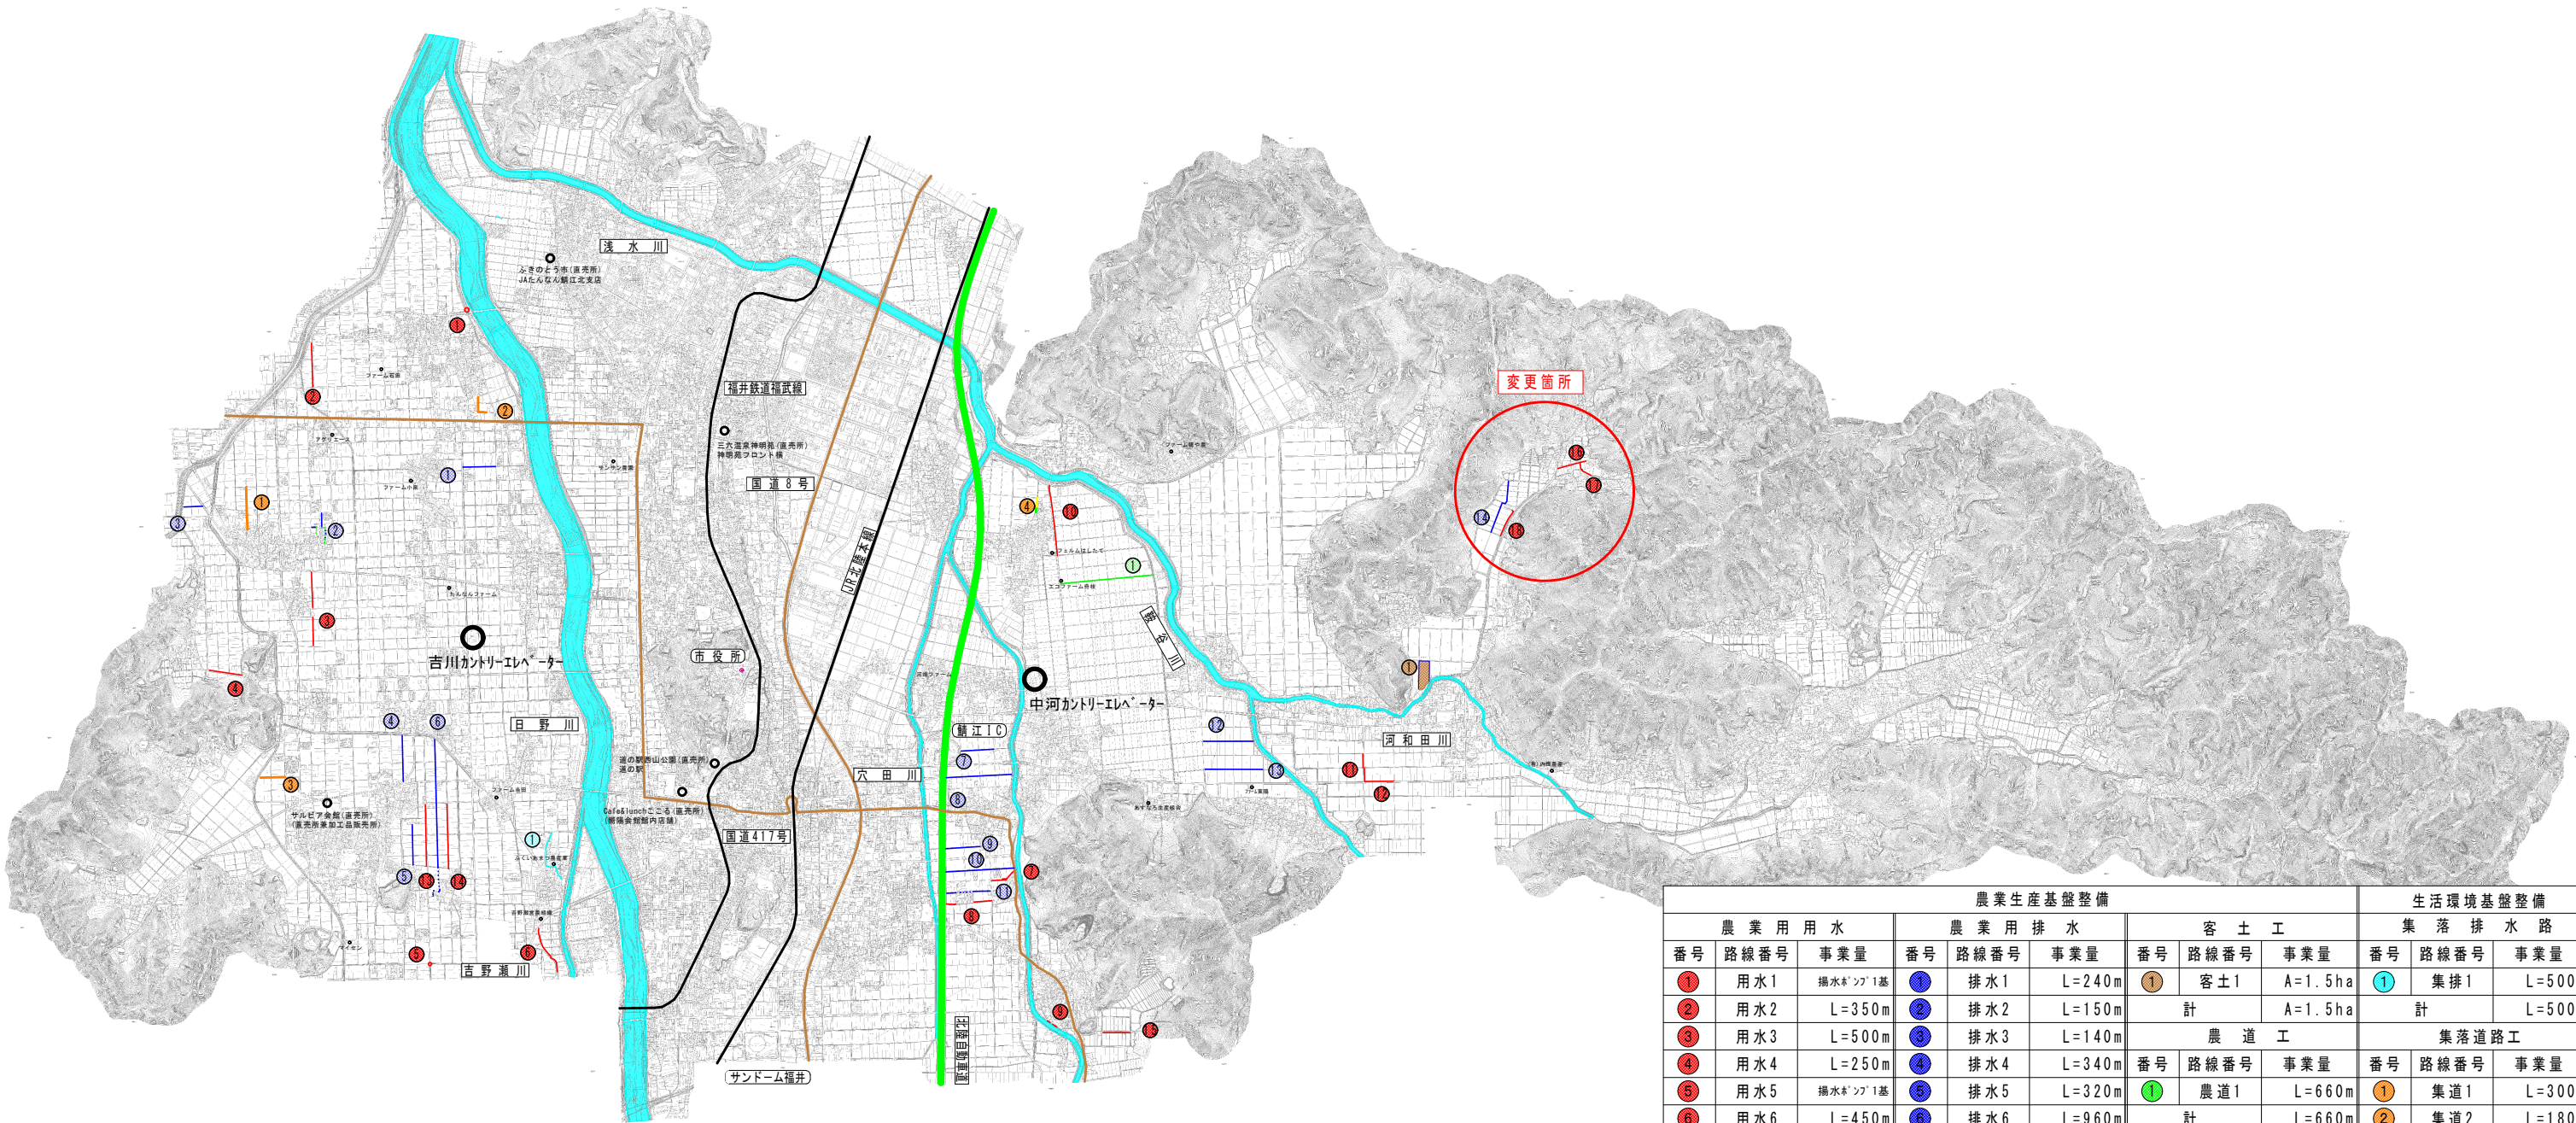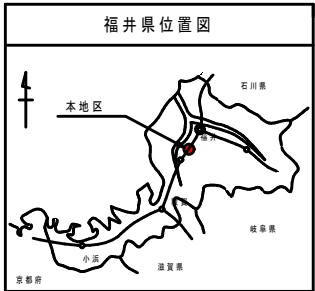

農業生産基盤整備									生活環境基盤整備		
農業用用水			農業用排水			客土工			集落排水路		
番号	路線番号	事業量	番号	路線番号	事業量	番号	路線番号	事業量	番号	路線番号	事業量
①	用水1	揚水ポンプ1基	①	排水1	L=240m	①	客土1	A=1.5ha	①	集排1	L=500m
②	用水2	L=350m	②	排水2	L=150m	計		A=1.5ha	計		L=500m
③	用水3	L=500m	③	排水3	L=140m	農道工			集落道路工		
④	用水4	L=250m	④	排水4	L=340m	番号	路線番号	事業量	番号	路線番号	事業量
⑤	用水5	揚水ポンプ1基	⑤	排水5	L=320m	①	農道1	L=660m	①	集道1	L=300m
⑥	用水6	L=450m	⑥	排水6	L=960m	計		L=660m	②	集道2	L=180m
⑦	用水7	L=220m	⑦	排水7	L=240m				③	集道3	L=190m
⑧	用水8	L=200m	⑧	排水8	L=510m				④	集道4	L=100m
⑨	用水9	L=110m	⑨	排水9	L=330m				計		L=770m
⑩	用水10	L=500m	⑩	排水10	L=580m						
⑪	用水11	L=100m	⑪	排水11	L=210m						
⑫	用水12	L=330m	⑫	排水12	L=370m						
⑬	用水13	L=760m	⑬	排水13	L=430m						
⑭	用水14	L=980m	⑭	排水14	L=470m						
⑮	用水15	L=210m									
⑯	用水16	L=220m									
⑰	用水17	L=150m									
⑱	用水18	L=250m									
計		L=5,580m	計		L=5,290m						

集落基盤整備事業 令和3年度計画変更
鯖江第2地区 計画平面図

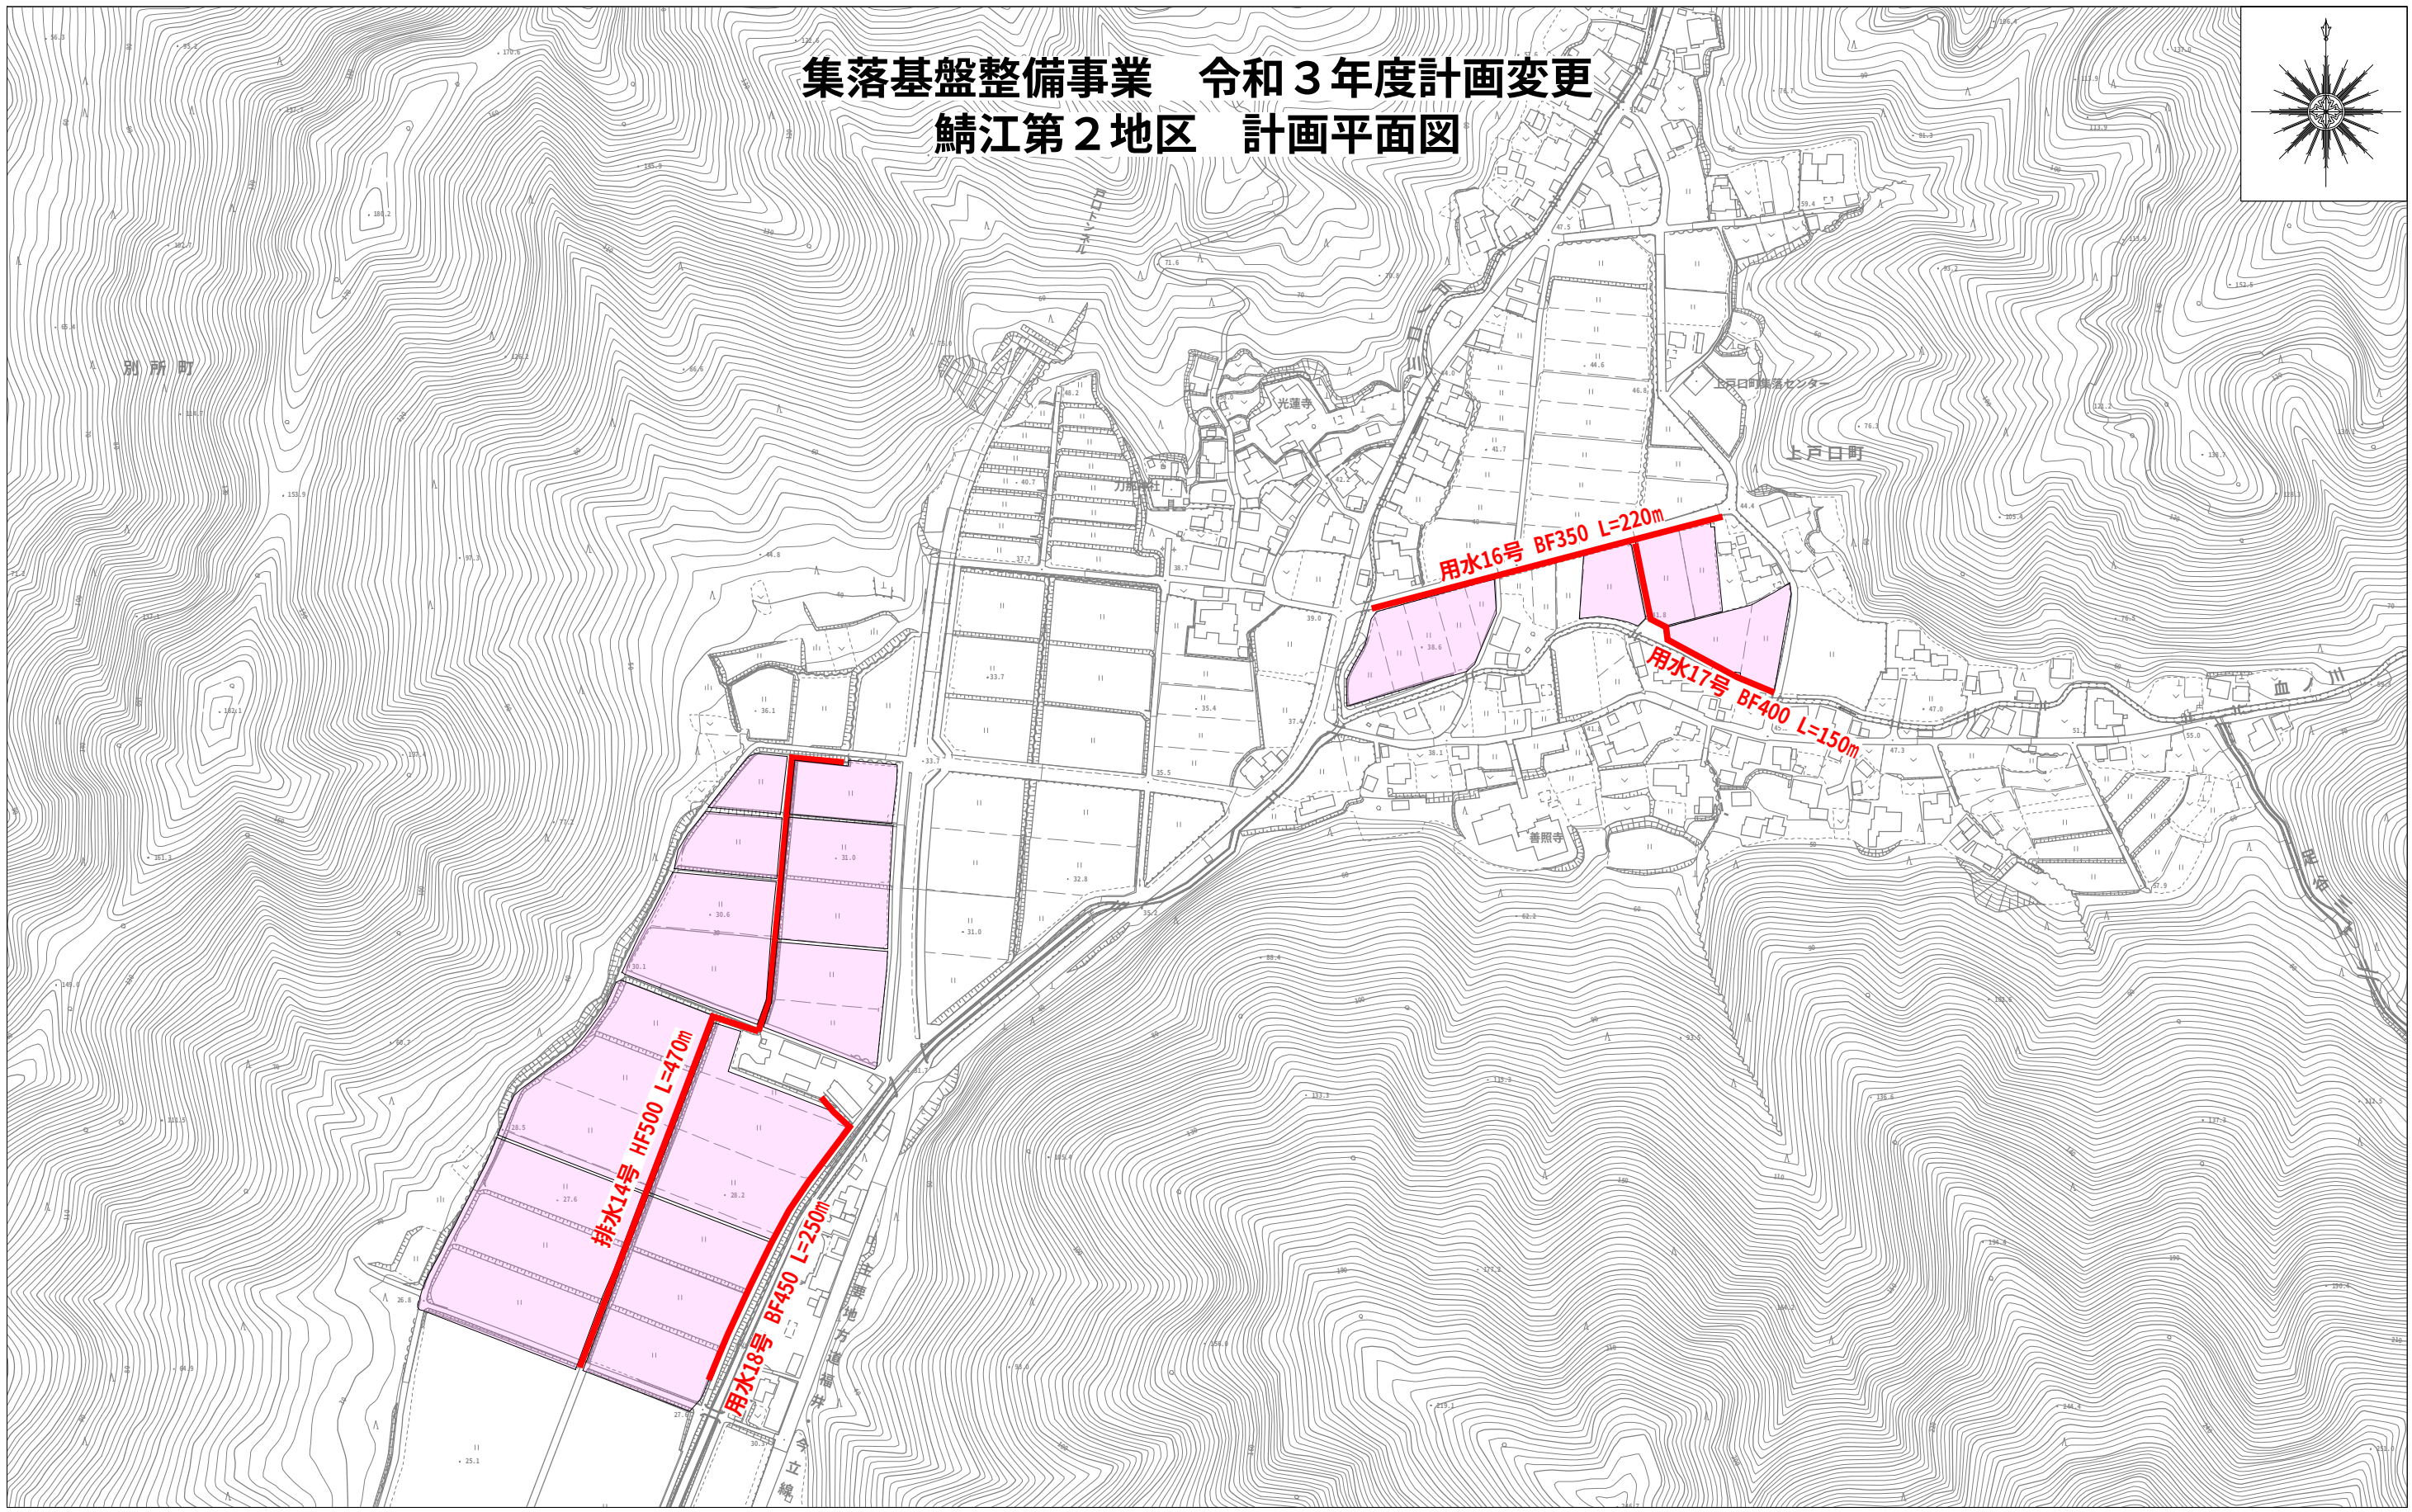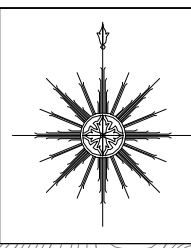

1:4000