


団体営土地改良事業 鯖江第2地区（農業用排水施設（集落基盤整備）事業）

計画平面図（R7 第2回変更前）

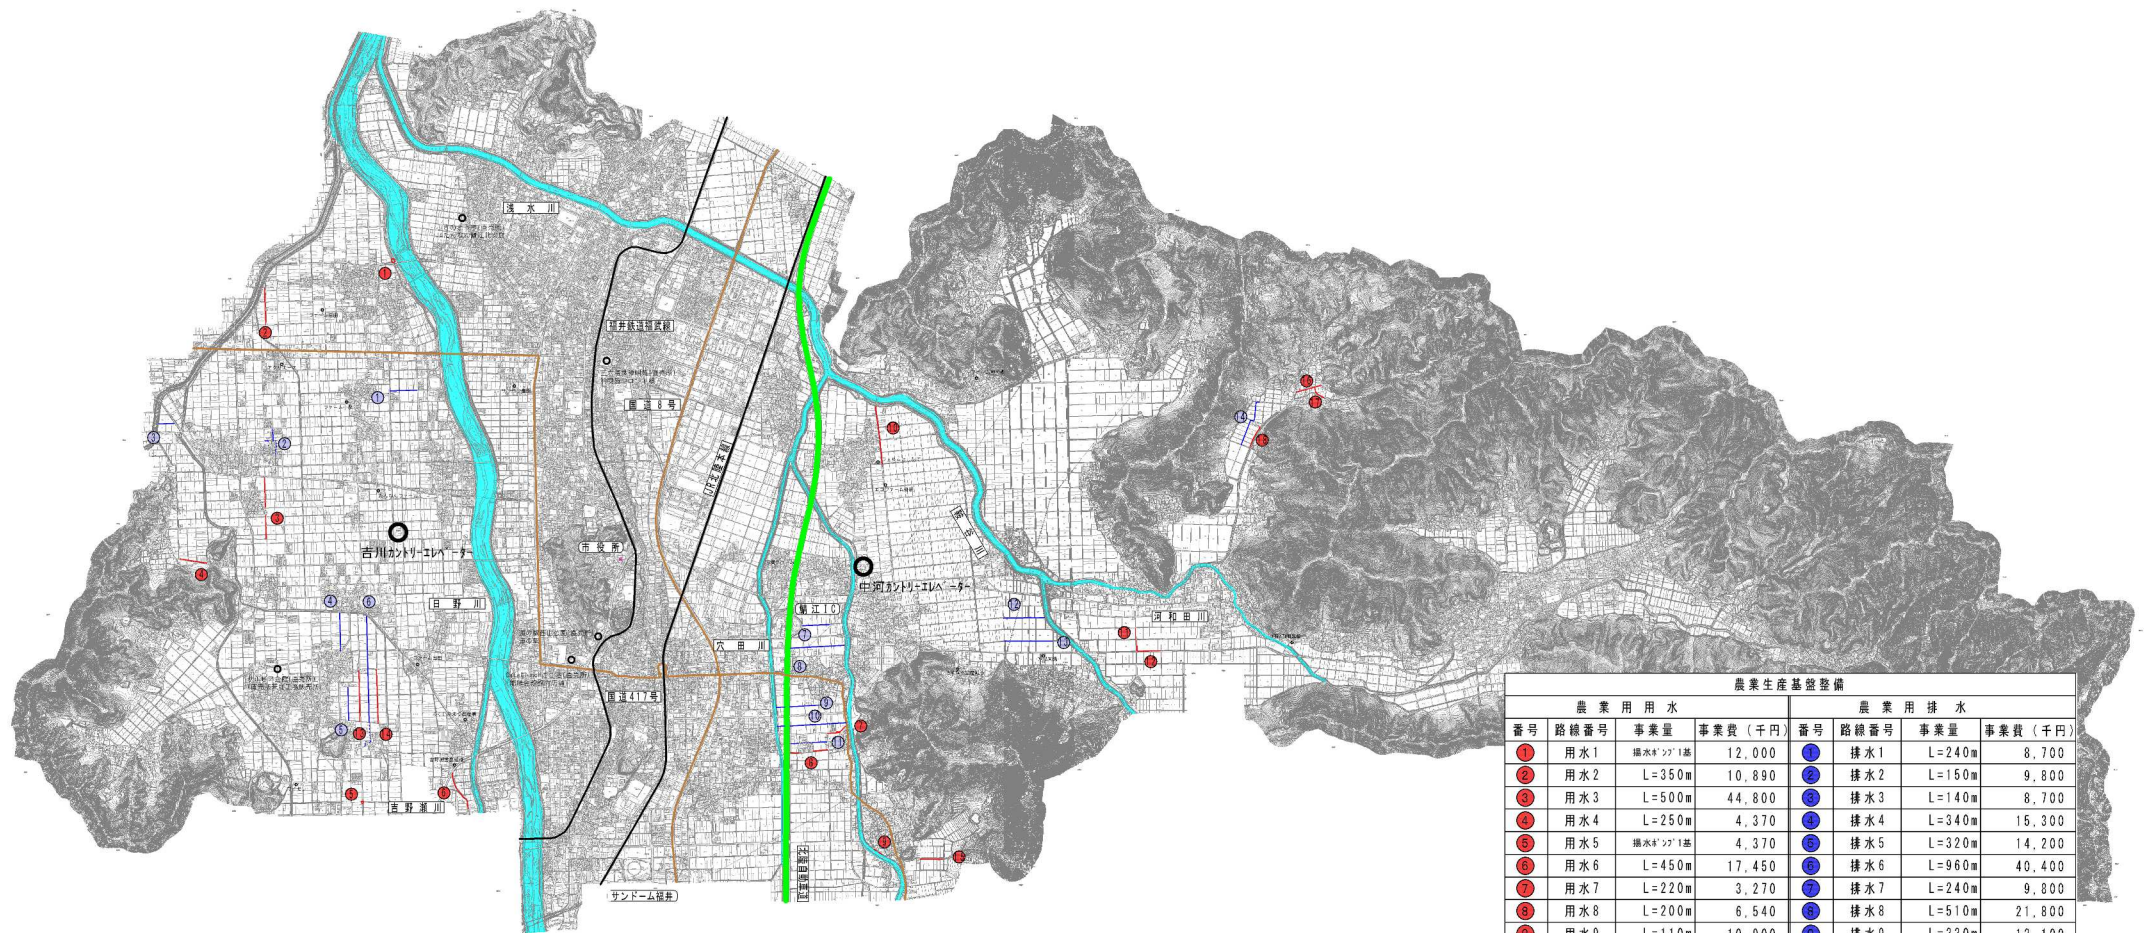

農業生産基盤整備							
農業用水				農業用排水			
番号	路線番号	事業量	事業費（千円）	番号	路線番号	事業量	事業費（千円）
①	用水1	揚水ポンプ1基	12,000	①	排水1	L=240m	8,700
②	用水2	L=350m	10,890	②	排水2	L=150m	9,800
③	用水3	L=500m	44,800	③	排水3	L=140m	8,700
④	用水4	L=250m	4,370	④	排水4	L=340m	15,300
⑤	用水5	揚水ポンプ1基	4,370	⑤	排水5	L=320m	14,200
⑥	用水6	L=450m	17,450	⑥	排水6	L=960m	40,400
⑦	用水7	L=220m	3,270	⑦	排水7	L=240m	9,800
⑧	用水8	L=200m	6,540	⑧	排水8	L=510m	21,800
⑨	用水9	L=110m	10,900	⑨	排水9	L=330m	13,100
⑩	用水10	L=500m	16,380	⑩	排水10	L=580m	21,800
⑪	用水11	L=100m	3,270	⑪	排水11	L=210m	8,700
⑫	用水12	L=330m	7,640	⑫	排水12	L=370m	16,400
⑬	用水13	L=760m	19,650	⑬	排水13	L=430m	21,800
⑭	用水14	L=980m	24,000	⑭	排水14	L=470m	21,000
⑮	用水15	L=210m	5,470				
⑯	用水16	L=220m	6,000				
⑰	用水17	L=150m	5,000				
⑱	用水18	L=250m	8,000				
計		L=5,580m	210,000	計		L=5,290m	231,500