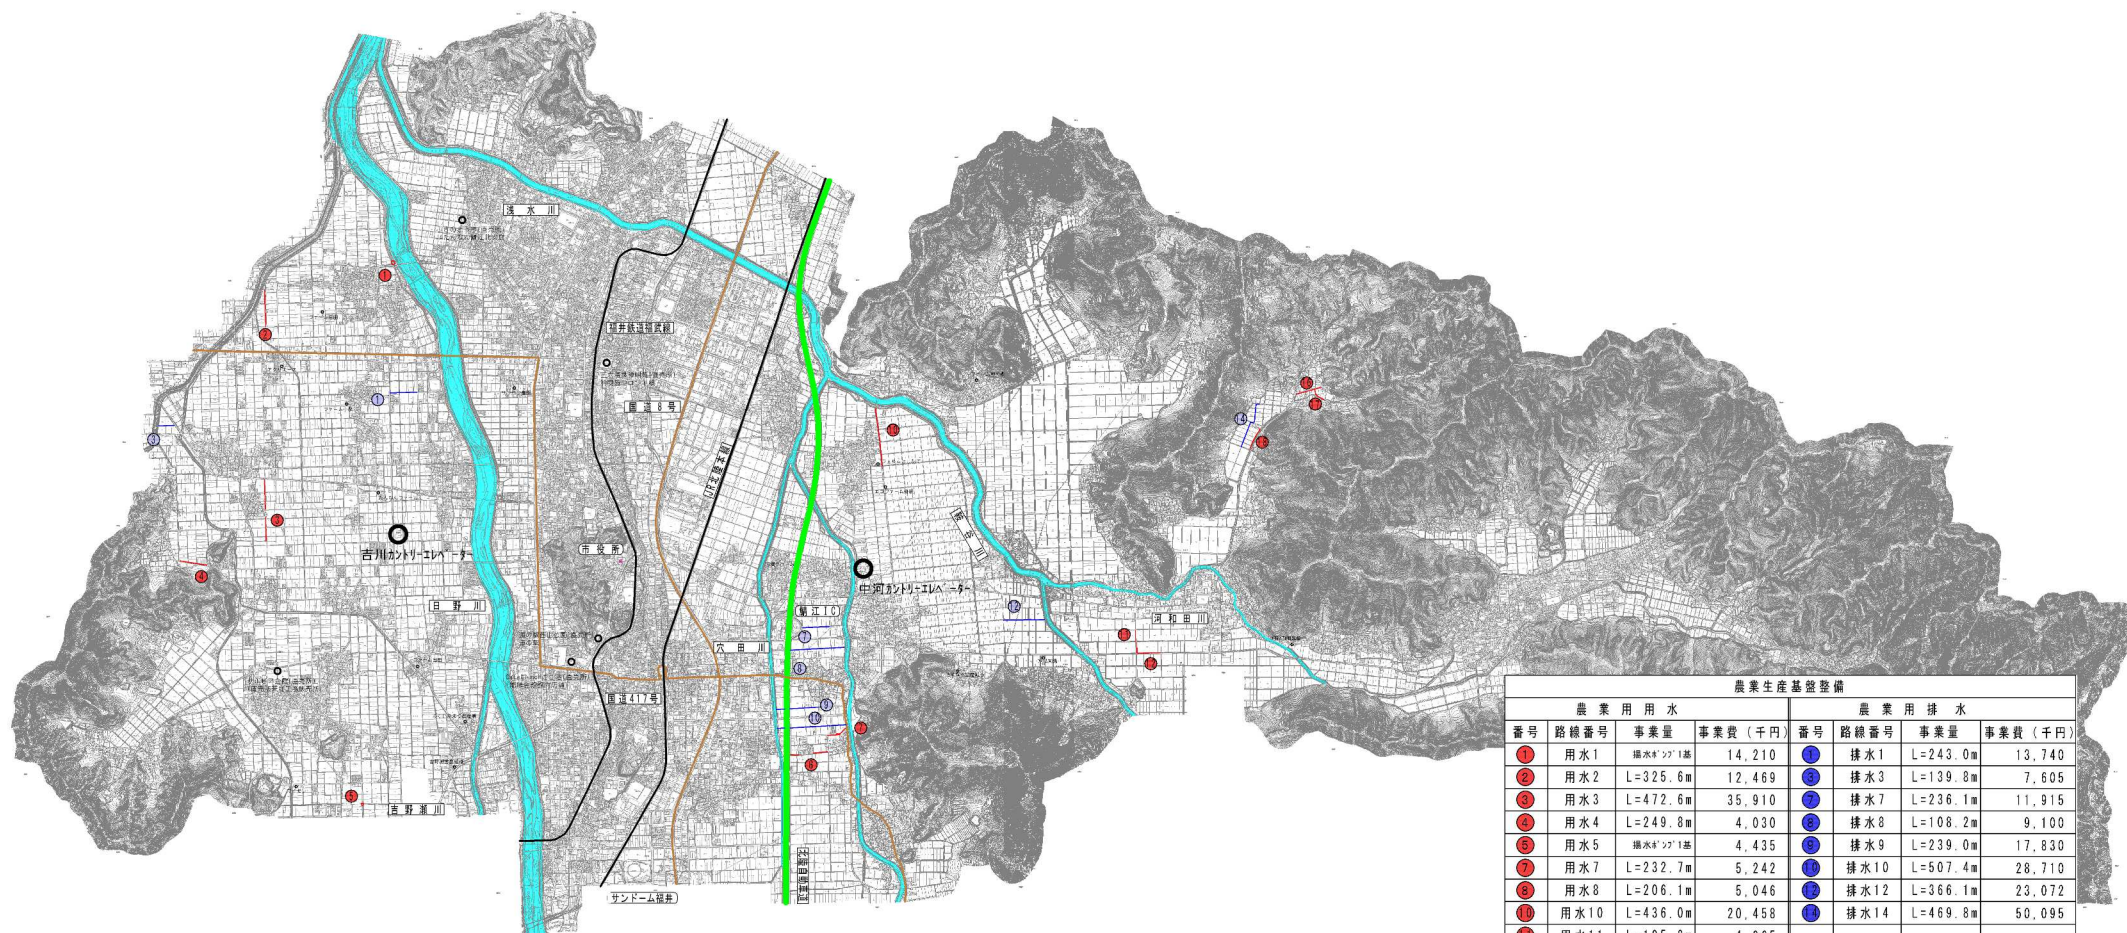


計画平面図（R7 第2回変更後）

[illegible]