


団体営土地改良事業 鯖江第2地区（農業用排水施設（集落基盤整備）事業）

変更説明図（R7 第2回変更）

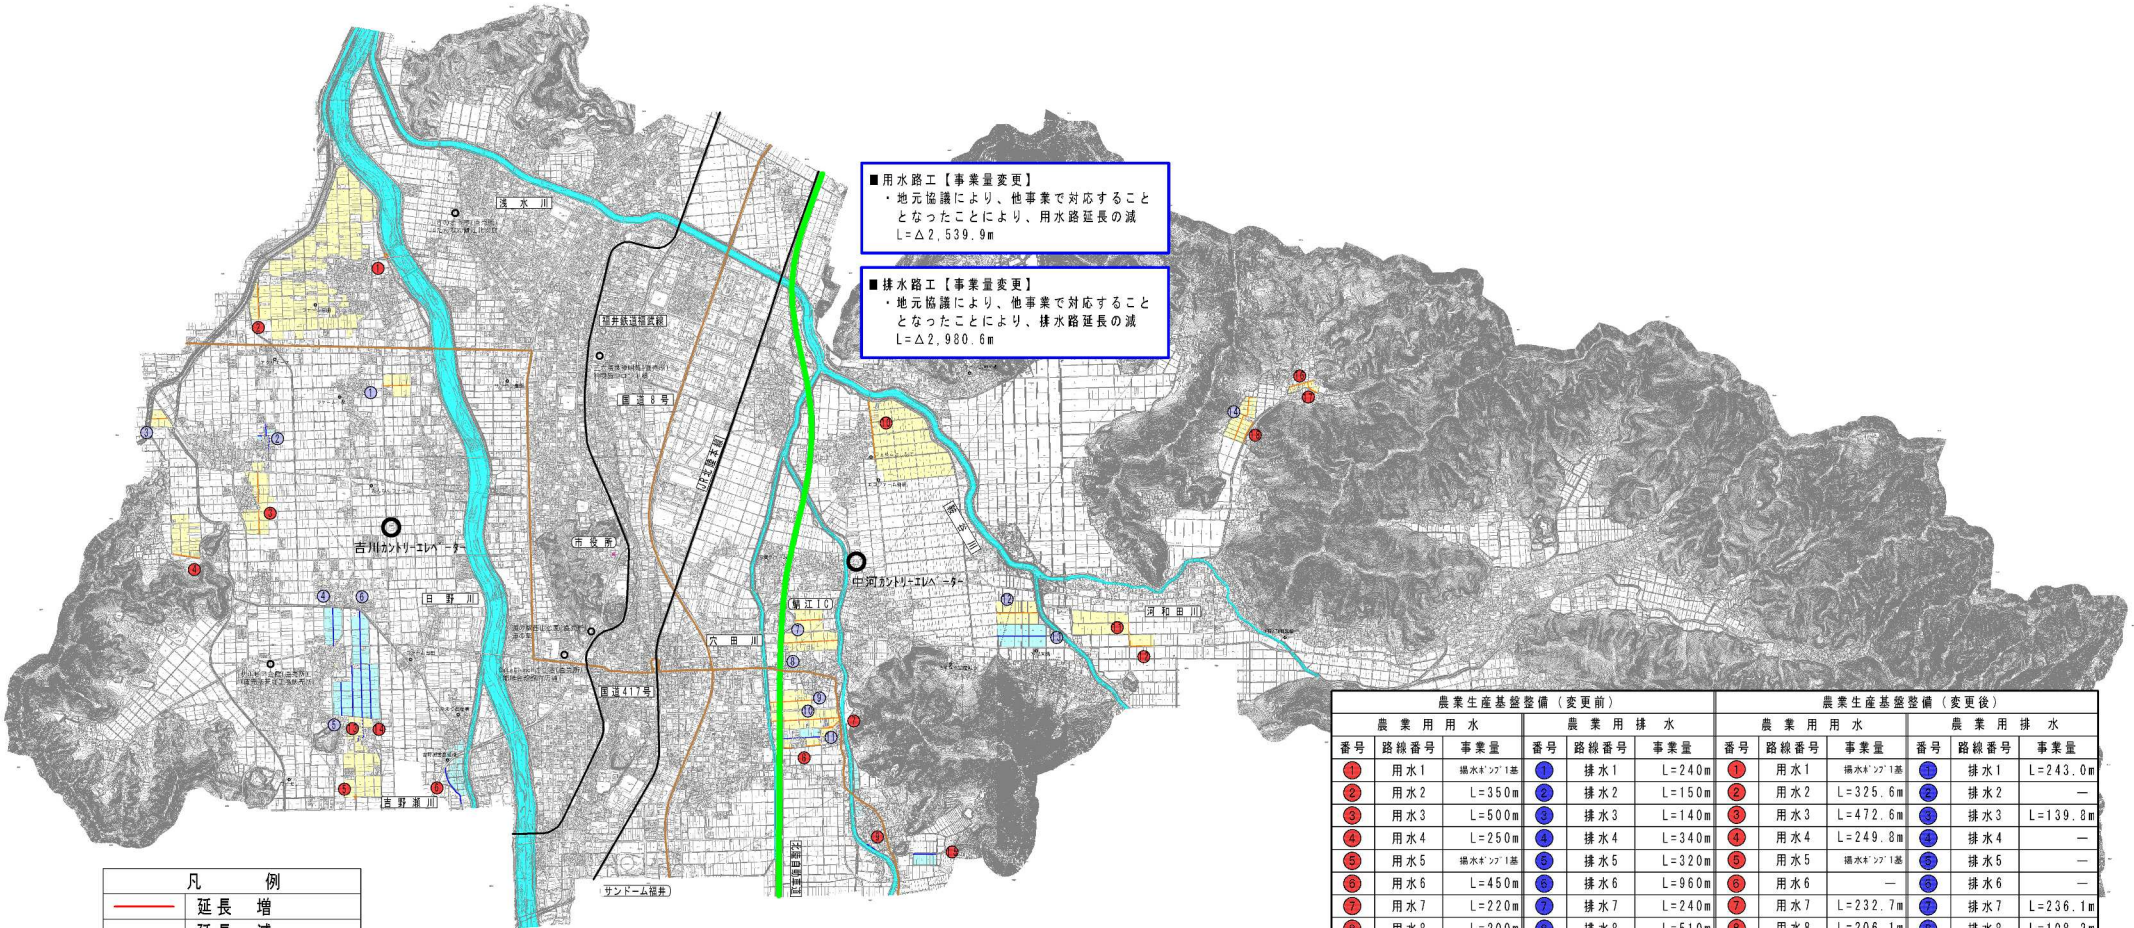

凡 例	
—	延長 増
—	延長 減
—	延長 変更なし

凡 例	
 	受益増分
 	受益減分
 	受益変更なし

変更理由別縁取	
 	事業量変更 増
 	事業量変更 減
 	工法変更

農業生産基盤整備（変更前）						農業生産基盤整備（変更後）					
農業用用水			農業用排水			農業用用水			農業用排水		
番号	路線番号	事業量	番号	路線番号	事業量	番号	路線番号	事業量	番号	路線番号	事業量
①	用水1	排水ポンプ1基	①	排水1	L=240m	①	用水1	排水ポンプ1基	①	排水1	L=243.0m
②	用水2	L=350m	②	排水2	L=150m	②	用水2	L=325.6m	②	排水2	—
③	用水3	L=500m	③	排水3	L=140m	③	用水3	L=472.6m	③	排水3	L=139.8m
④	用水4	L=250m	④	排水4	L=340m	④	用水4	L=249.8m	④	排水4	—
⑤	用水5	排水ポンプ1基	⑤	排水5	L=320m	⑤	用水5	排水ポンプ1基	⑤	排水5	—
⑥	用水6	L=450m	⑥	排水6	L=960m	⑥	用水6	—	⑥	排水6	—
⑦	用水7	L=220m	⑦	排水7	L=240m	⑦	用水7	L=232.7m	⑦	排水7	L=236.1m
⑧	用水8	L=200m	⑧	排水8	L=510m	⑧	用水8	L=206.1m	⑧	排水8	L=108.2m
⑨	用水9	L=110m	⑨	排水9	L=330m	⑨	用水9	—	⑨	排水9	L=239.0m
⑩	用水10	L=500m	⑩	排水10	L=580m	⑩	用水10	L=436.0m	⑩	排水10	L=507.4m
⑪	用水11	L=100m	⑪	排水11	L=210m	⑪	用水11	L=105.3m	⑪	排水11	—
⑫	用水12	L=330m	⑫	排水12	L=370m	⑫	用水12	L=320.6m	⑫	排水12	L=366.1m
⑬	用水13	L=760m	⑬	排水13	L=430m	⑬	用水13	—	⑬	排水13	—
⑭	用水14	L=980m	⑭	排水14	L=470m	⑭	用水14	—	⑭	排水14	L=469.8m
⑮	用水15	L=210m				⑮	用水15	—			
⑯	用水16	L=220m				⑯	用水16	L=230.7m			
⑰	用水17	L=150m				⑰	用水17	L=229.7m			
⑱	用水18	L=250m				⑱	用水18	L=231.0m			
計		L=5,580m	計		L=5,290m	計		L=3,040.1m	計		L=2,309.4m