


団体営土地改良事業 鯖江第2地区（農業用道路（集落基盤整備）事業）

計画平面図（R7 第1回変更前）

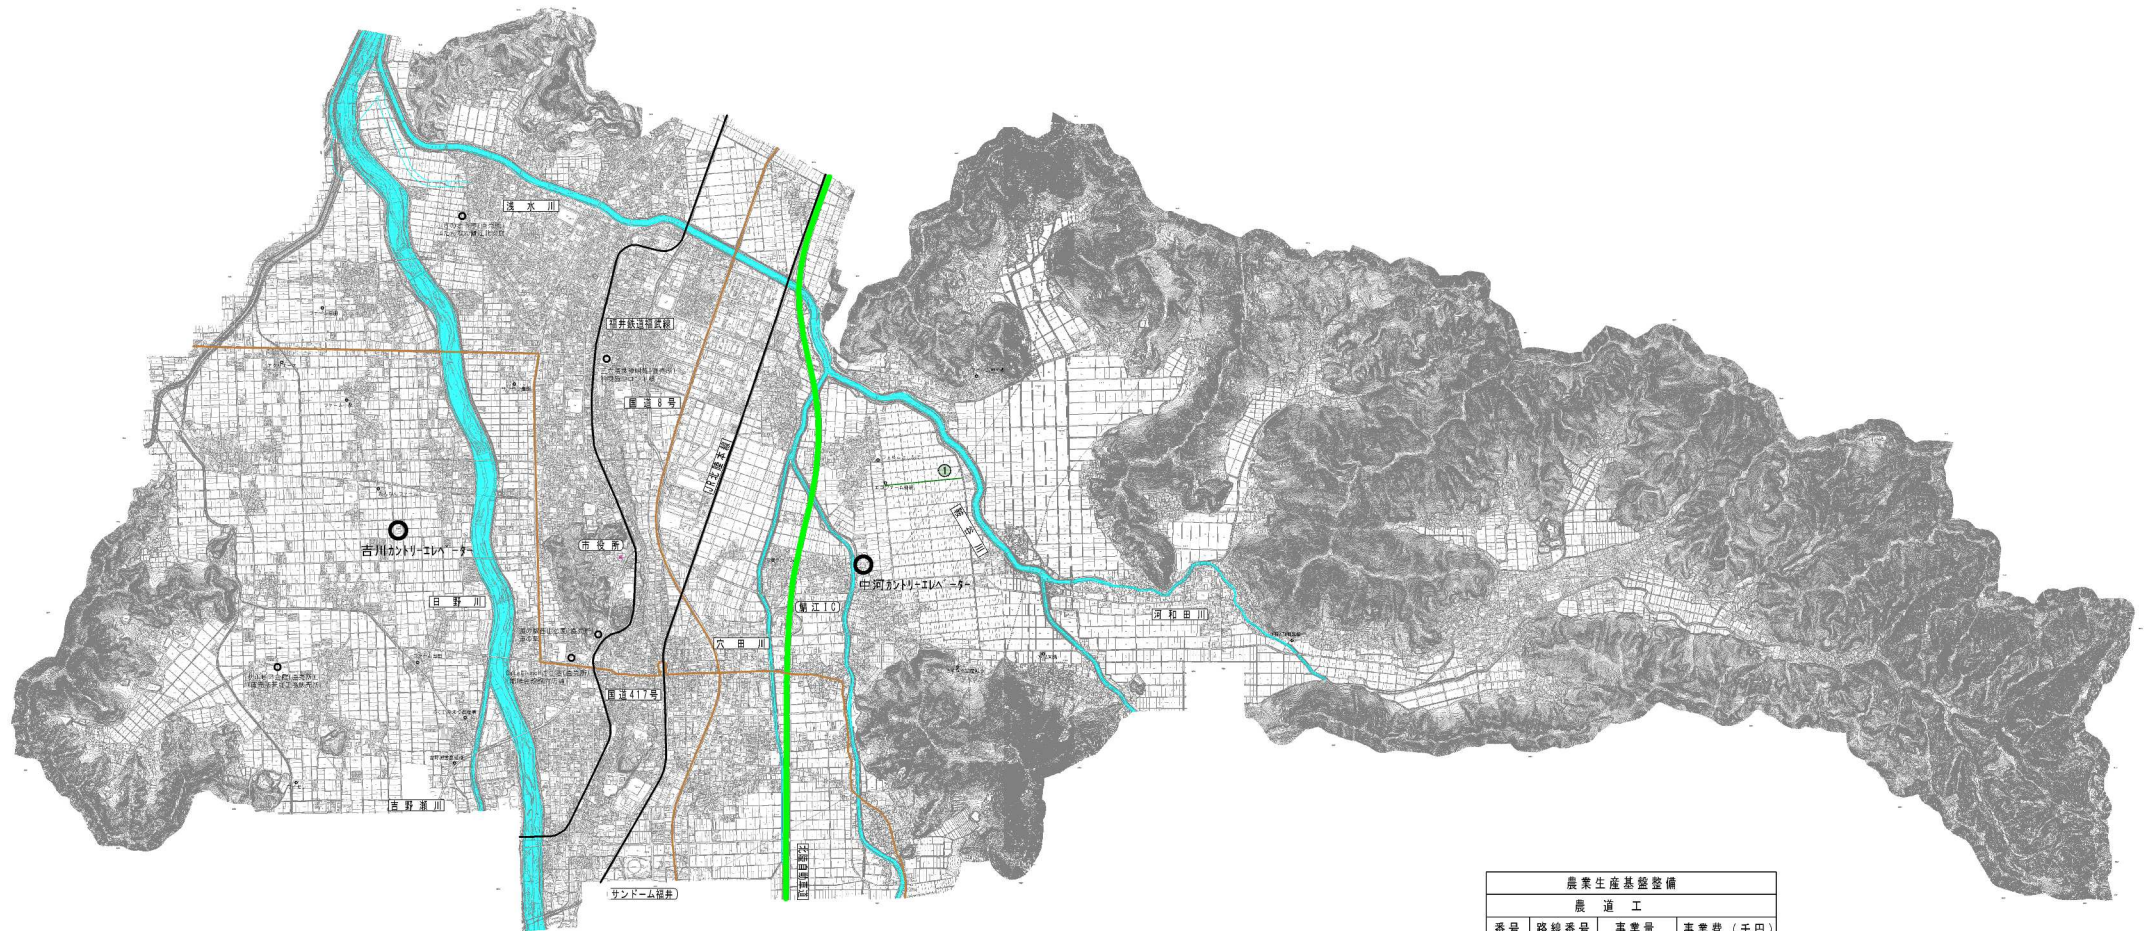

農業生産基盤整備			
農 道 工			
番号	路線番号	事業量	事業費（千円）
①	農道1	L=660m	76,300
	計	L=660m	76,300