


R 8 年度新規採択希望 鯖江第 3 地区（農業用排水（農村振興総合整備統合補助）事業）計画平面図

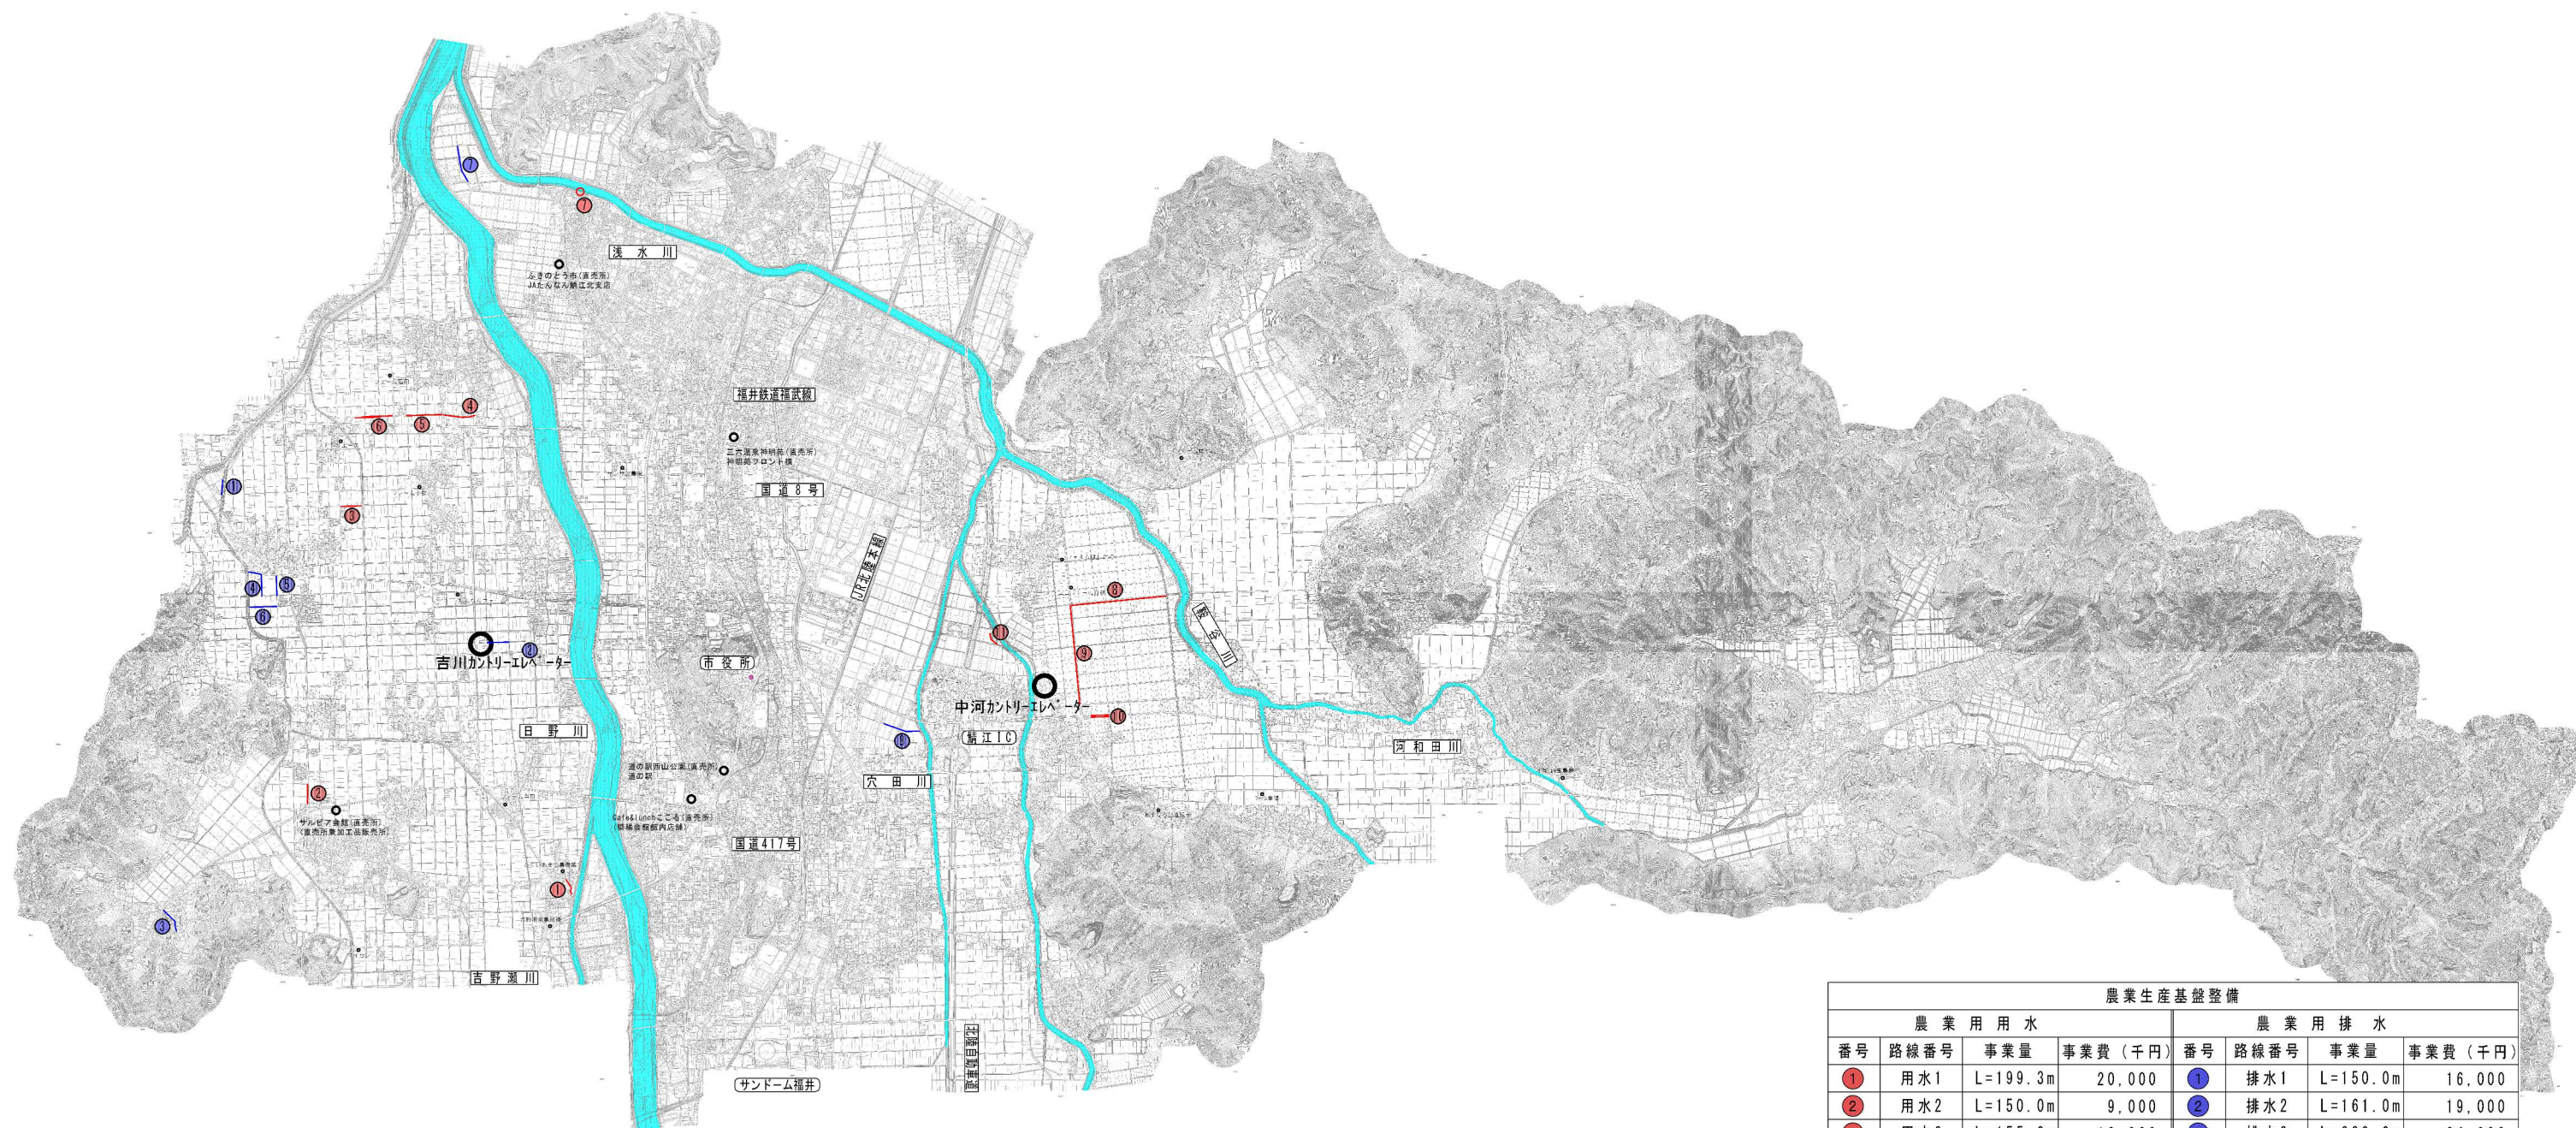

農業生産基盤整備							
農業用用水				農業用排水			
番号	路線番号	事業量	事業費（千円）	番号	路線番号	事業量	事業費（千円）
①	用水1	L=199.3m	20,000	①	排水1	L=150.0m	16,000
②	用水2	L=150.0m	9,000	②	排水2	L=161.0m	19,000
③	用水3	L=155.0m	12,000	③	排水3	L=230.0m	24,000
④	用水4	L=242.0m	12,000	④	排水4	L=228.1m	14,000
⑤	用水5	L=267.0m	16,000	⑤	排水5	L=145.0m	11,000
⑥	用水6	L=392.0m	21,000	⑥	排水6	L=204.0m	20,000
⑦	用水7	排水ポンプ1基	12,000	⑦	排水7	L=380.0m	36,000
⑧	用水8	L=713.0m	50,000	⑧	排水8	L=260.0m	41,000
⑨	用水9	L=752.9m	52,000				
⑩	用水10	L=268.0m	16,000				
⑪	用水11	L=130.0m	12,000				
計		L=3,269.2m	232,000	計		L=1,758.1m	181,000