
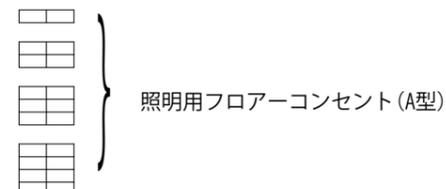


鯖江市文化センター舞台平面図

S=1/100

- HB
大黒幕
バトン 12
- バトン 11
- バトン 10
- UHL
- 袖幕 3
- 一文字 5
- 正反
- バトン 9
- 引割幕 3
- バトン 8
- SL 3 (電)
- 一文字 4
- 天反 2
- 袖幕 2
- バトン 7
- BL 3共一文字 3
- バトン 6
- 引割幕 2
- バトン 5
- バトン 4
- バトン 3
- SL 2 (電)
- スクリーン共BL 2
- 袖幕 1
- 一文字 2
- 天反 1
- バトン 2
- SL 1 (電)
- BL 1共一文字 1
- 定式幕+レール付きバトン
- 引割幕 1
- 暗転幕
- 絞り織帳
- 仕切幕固定
- 織帳
- バトン 1
- プロセニアムBL

搬入口

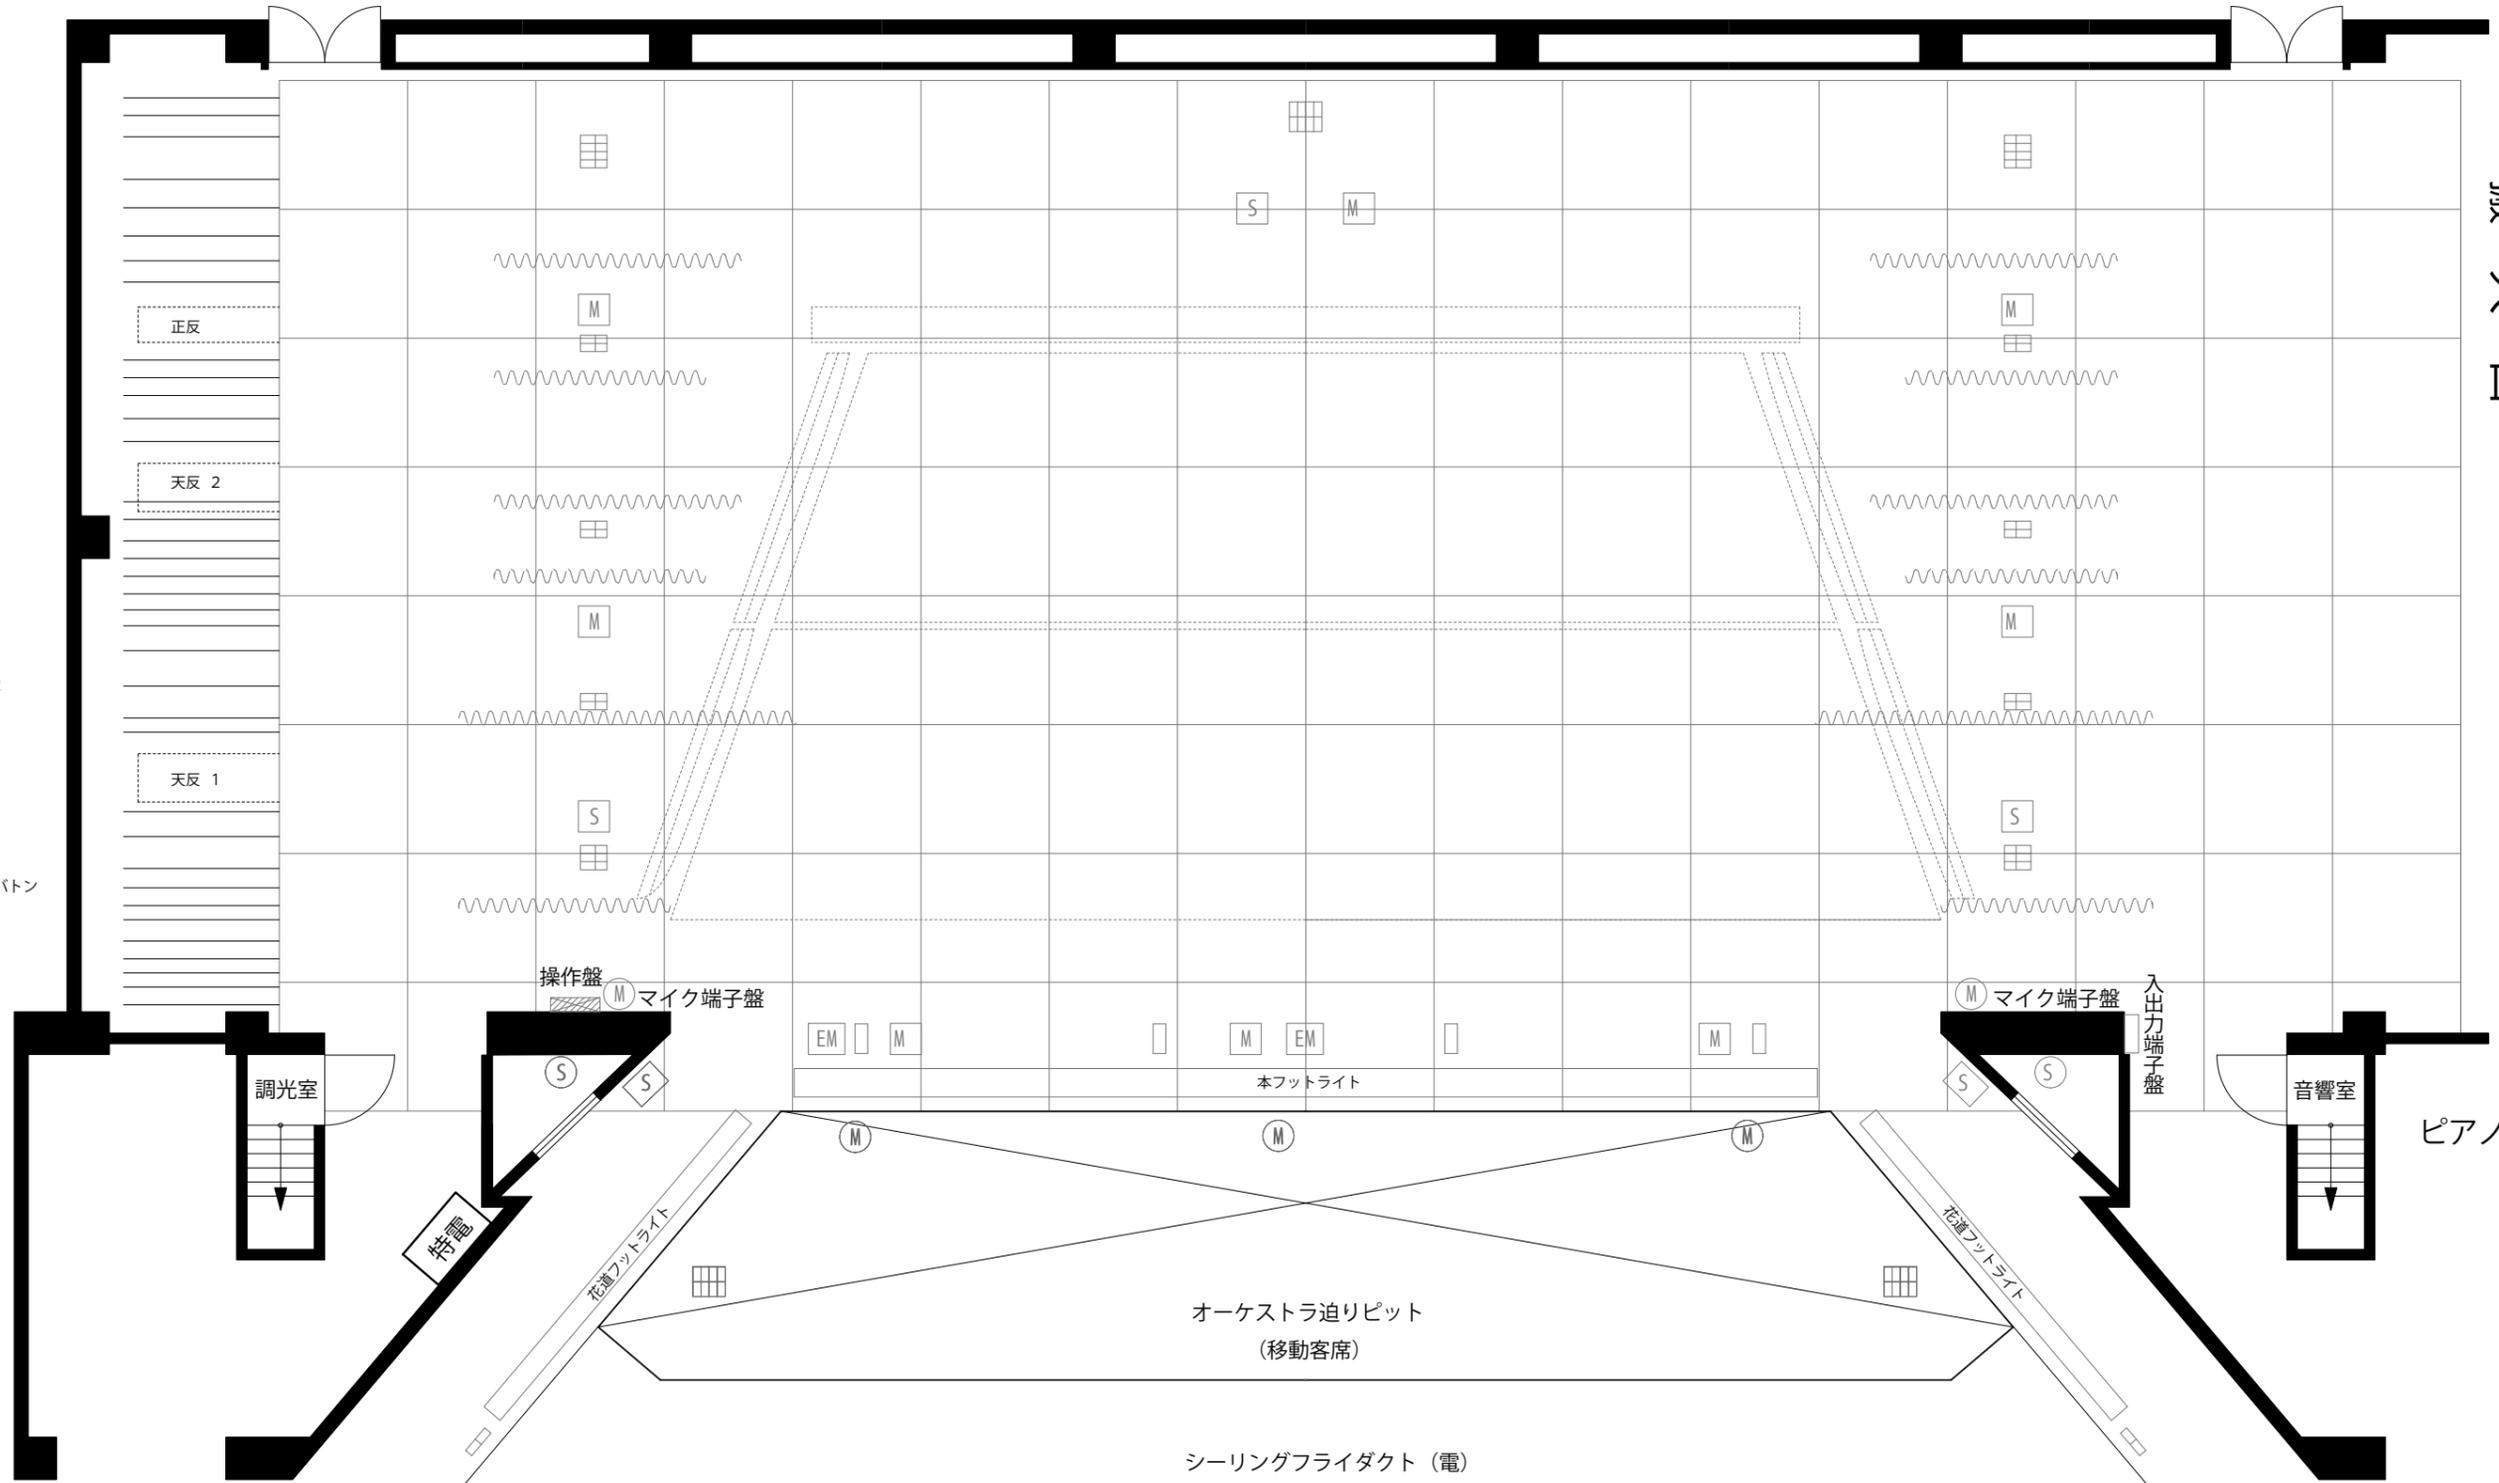

照明用フローアコンセント (A型)

間口	18.0m	10間
奥行	15.0m	8間
高い	8.0m	4間4尺

特電
下手分電盤 単相三線100 A A型3口/1相 (通常は音響用)

ピアノ庫