
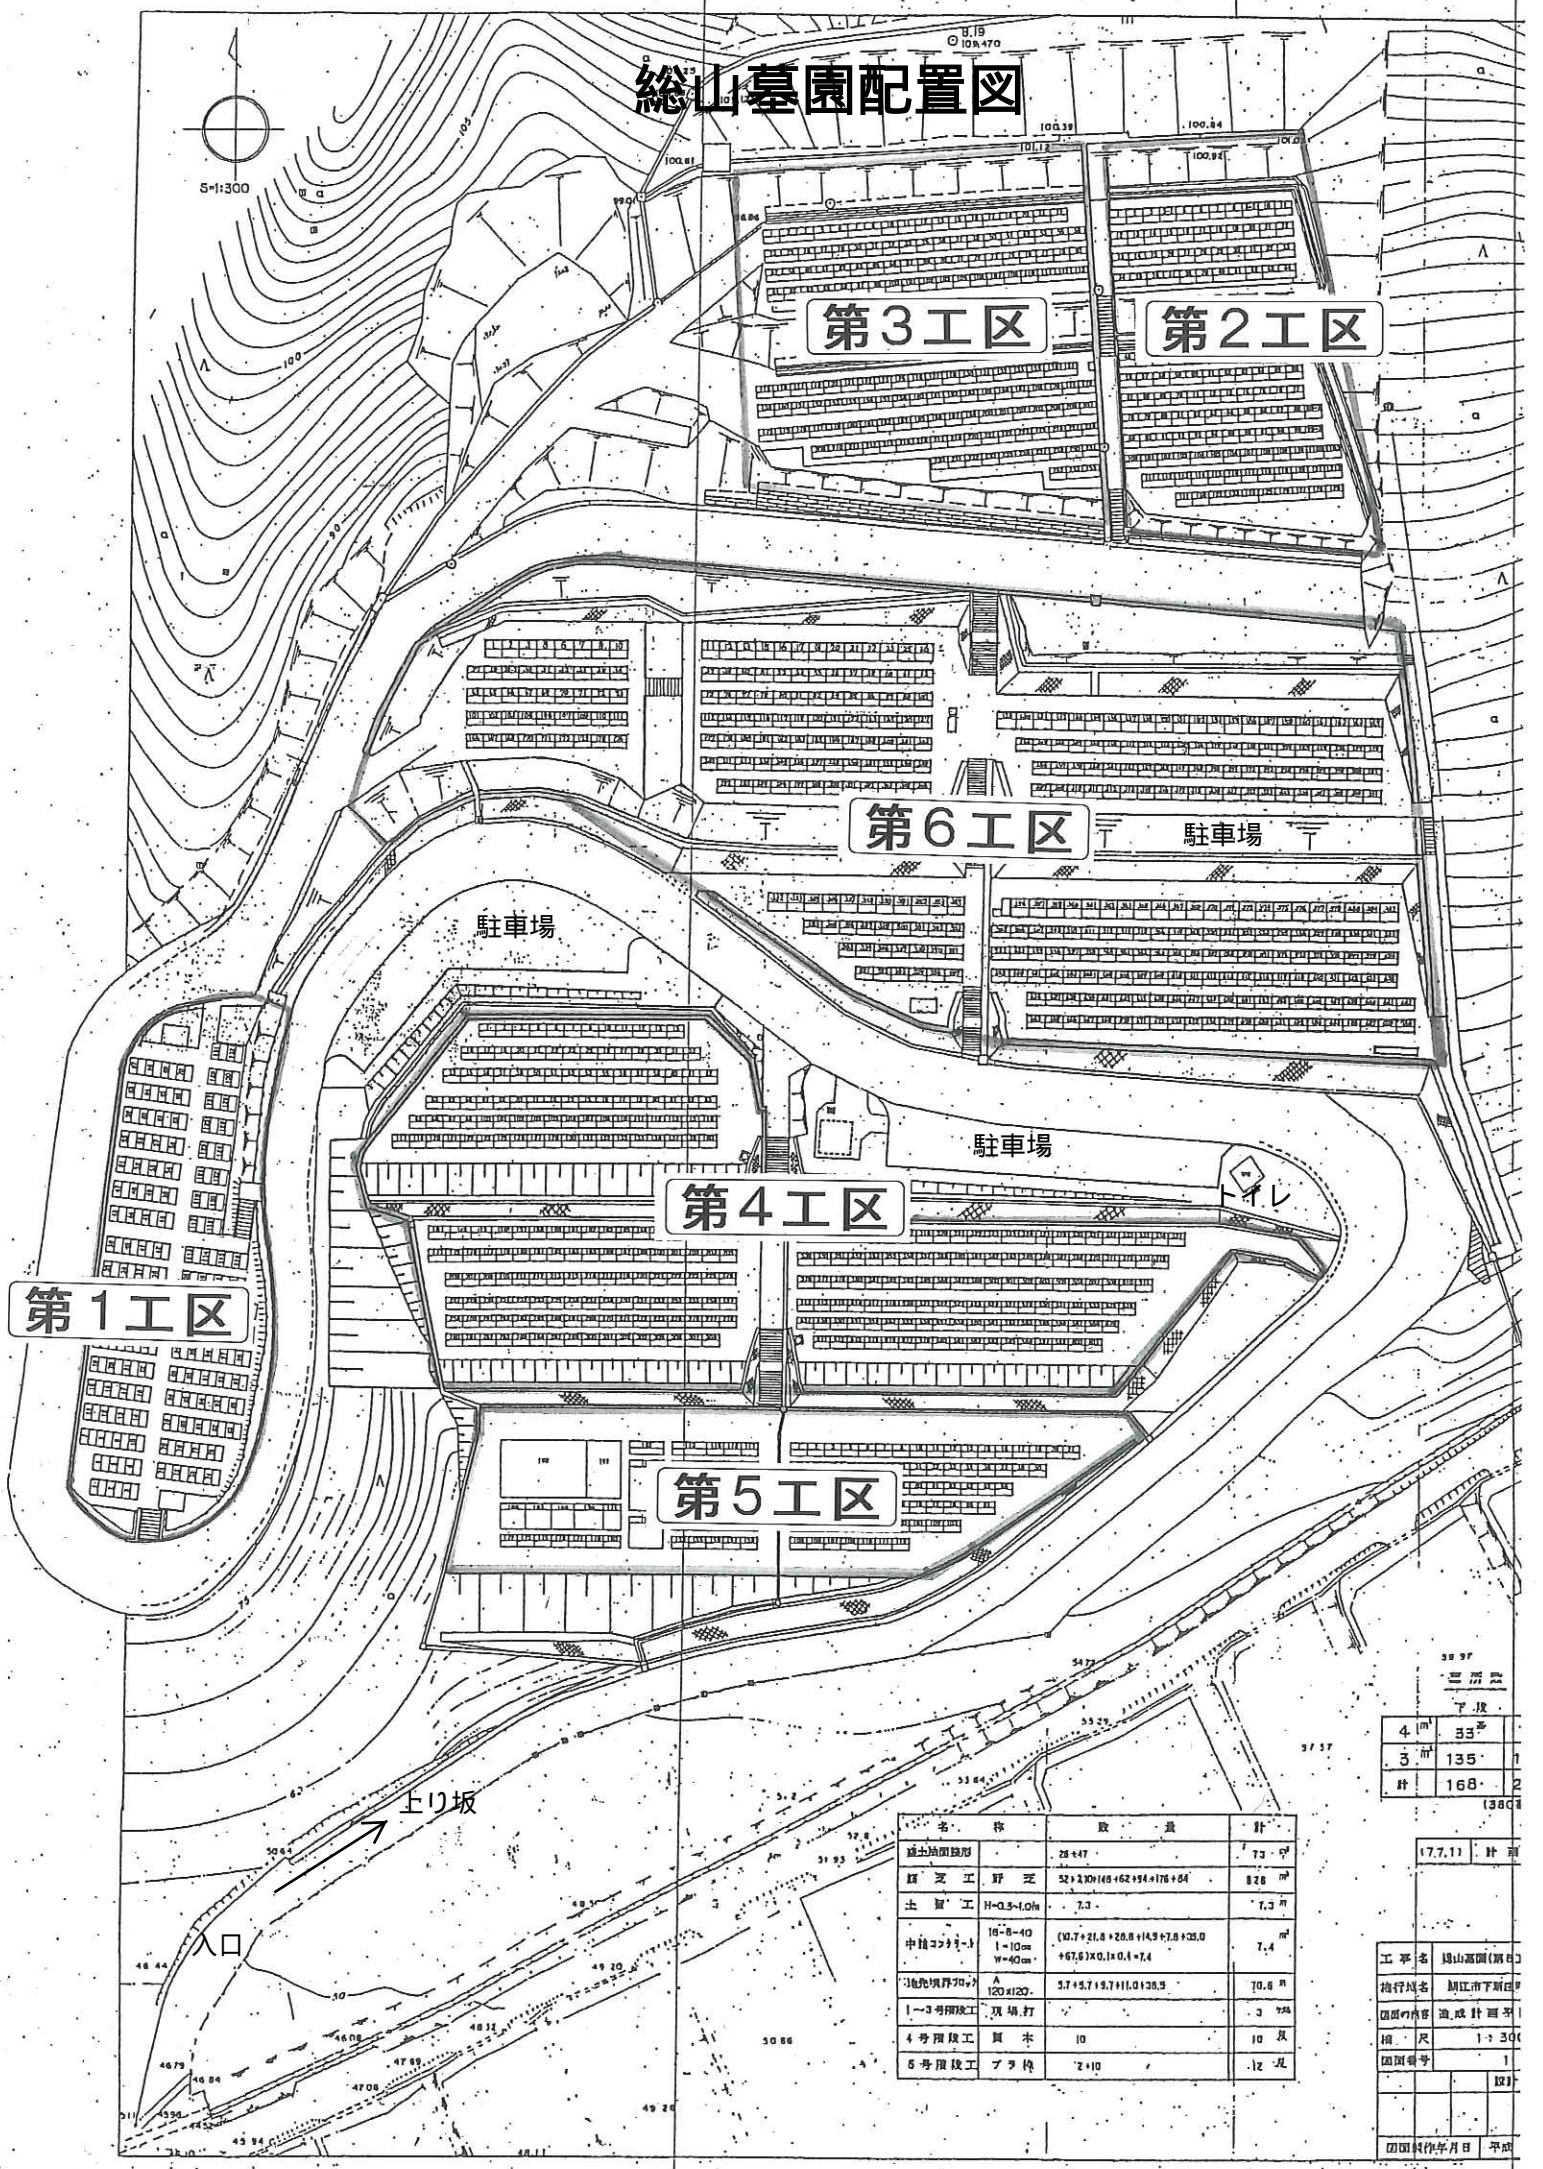


総山墓園配置図

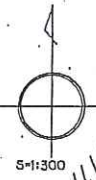

4	53	1
3	135	1
計	168	2

名 称	取 量	計
雑土地面段形	28×47	73.0 [㎡]
掘芝工	52×230×168+62×94×176+84	826 [㎡]
土留工	H=0.5-1.0m	7.3 [㎡]
中植(27×3)	16-8-40 1-10m W=40cm	(10.7+21.8+28.8+14.9+7.8+28.0 +67.6)×0.1×0.1=7.4 [㎡]
①地免埋戻(7%)	A 120×120	5.7+5.7+5.7+11.0+138.9
1-3号埋戻工	現場打	3.9 [㎡]
4号埋戻工	買本	10 取
5号埋戻工	プラ機	2×10 .12 取

工 事 名	総山墓園(第6)
施行地名	朝江市下新白
図面の内容	造成計画等
縮 尺	1:300
図面番号	1
図面制作年月日	平成